

แบบจุดติดตั้งสายสัญญาณสารสนเทศอาคารกรมสอบสวนคดีพิเศษ

เลขที่สัญญา ๔๑/๒๕๖๑



วิจิตร วัฒน
วิจิตร วัฒน


สรุปจำนวนจุดติดตั้งสายสัญญาณสารสนเทศอาคารกรมสอบสวนคดีพิเศษ

ชั้น	จำนวน
G	137
1	37
2	138
3	149
4	181
5	66
6	76
7	148
8	161
9	180
10	104
11	123
รวม	1500



Wt Th
Ei
dy
AW

กรมสอบสวนคดีพิเศษ

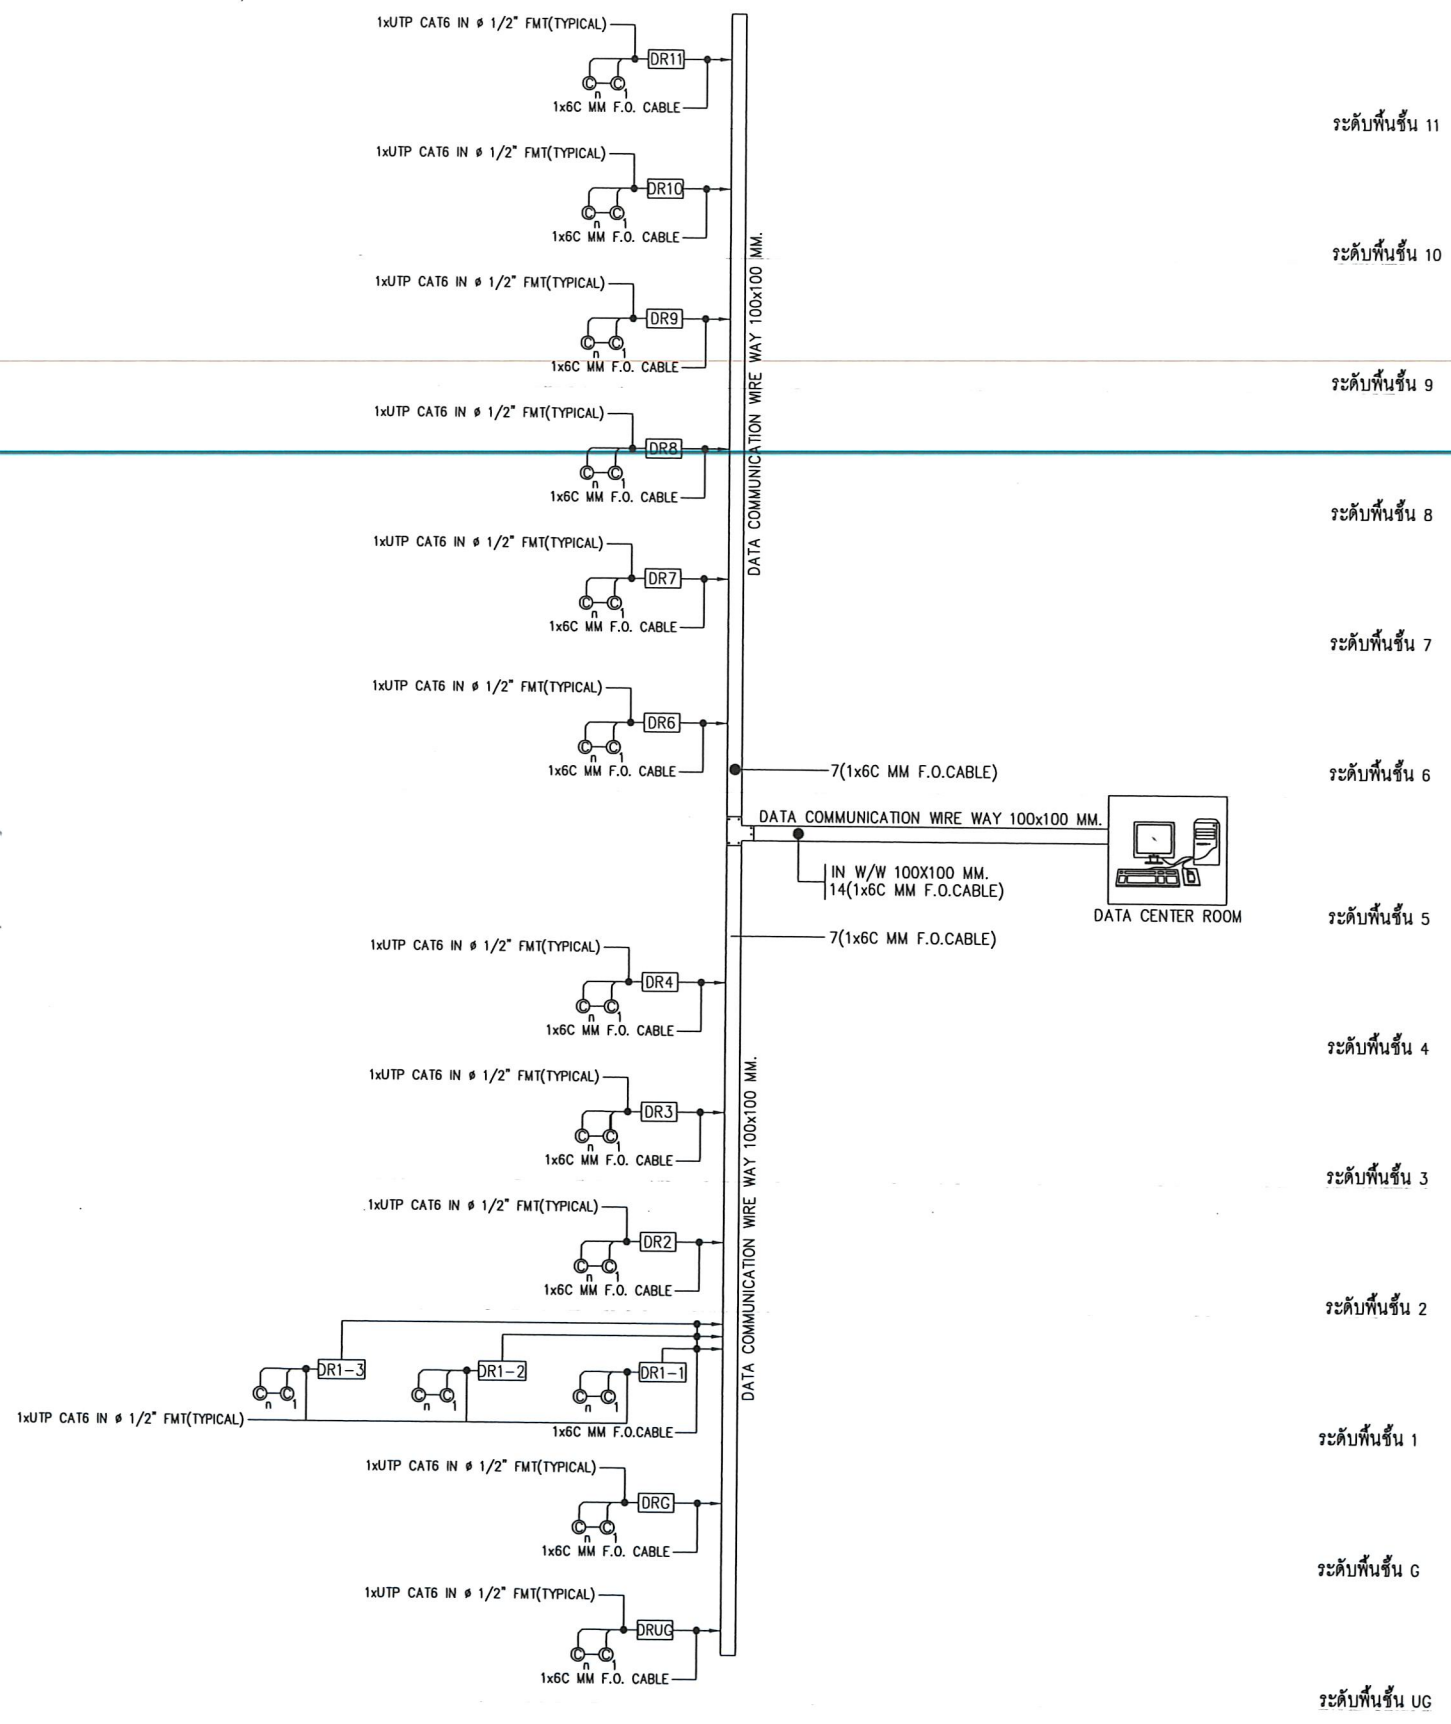

ไดอะแกรมแนวตั้งระบบคอมพิวเตอร์
SCALE NTS




Handwritten signatures and initials: W. Th, SV, and other illegible marks.

REV	DATE	DESCRIPTION
A	18/10/07	
7		



PROJECT : โครงการพัฒนาเครือข่ายคอมพิวเตอร์ ภายใน จำนวน 1,000 จุด
CONTRACT No. : 007/2550
STATION NAME : กรมสอบสวนคดีพิเศษ ถนนแจ้งวัฒนะ

กรมสอบสวนคดีพิเศษ

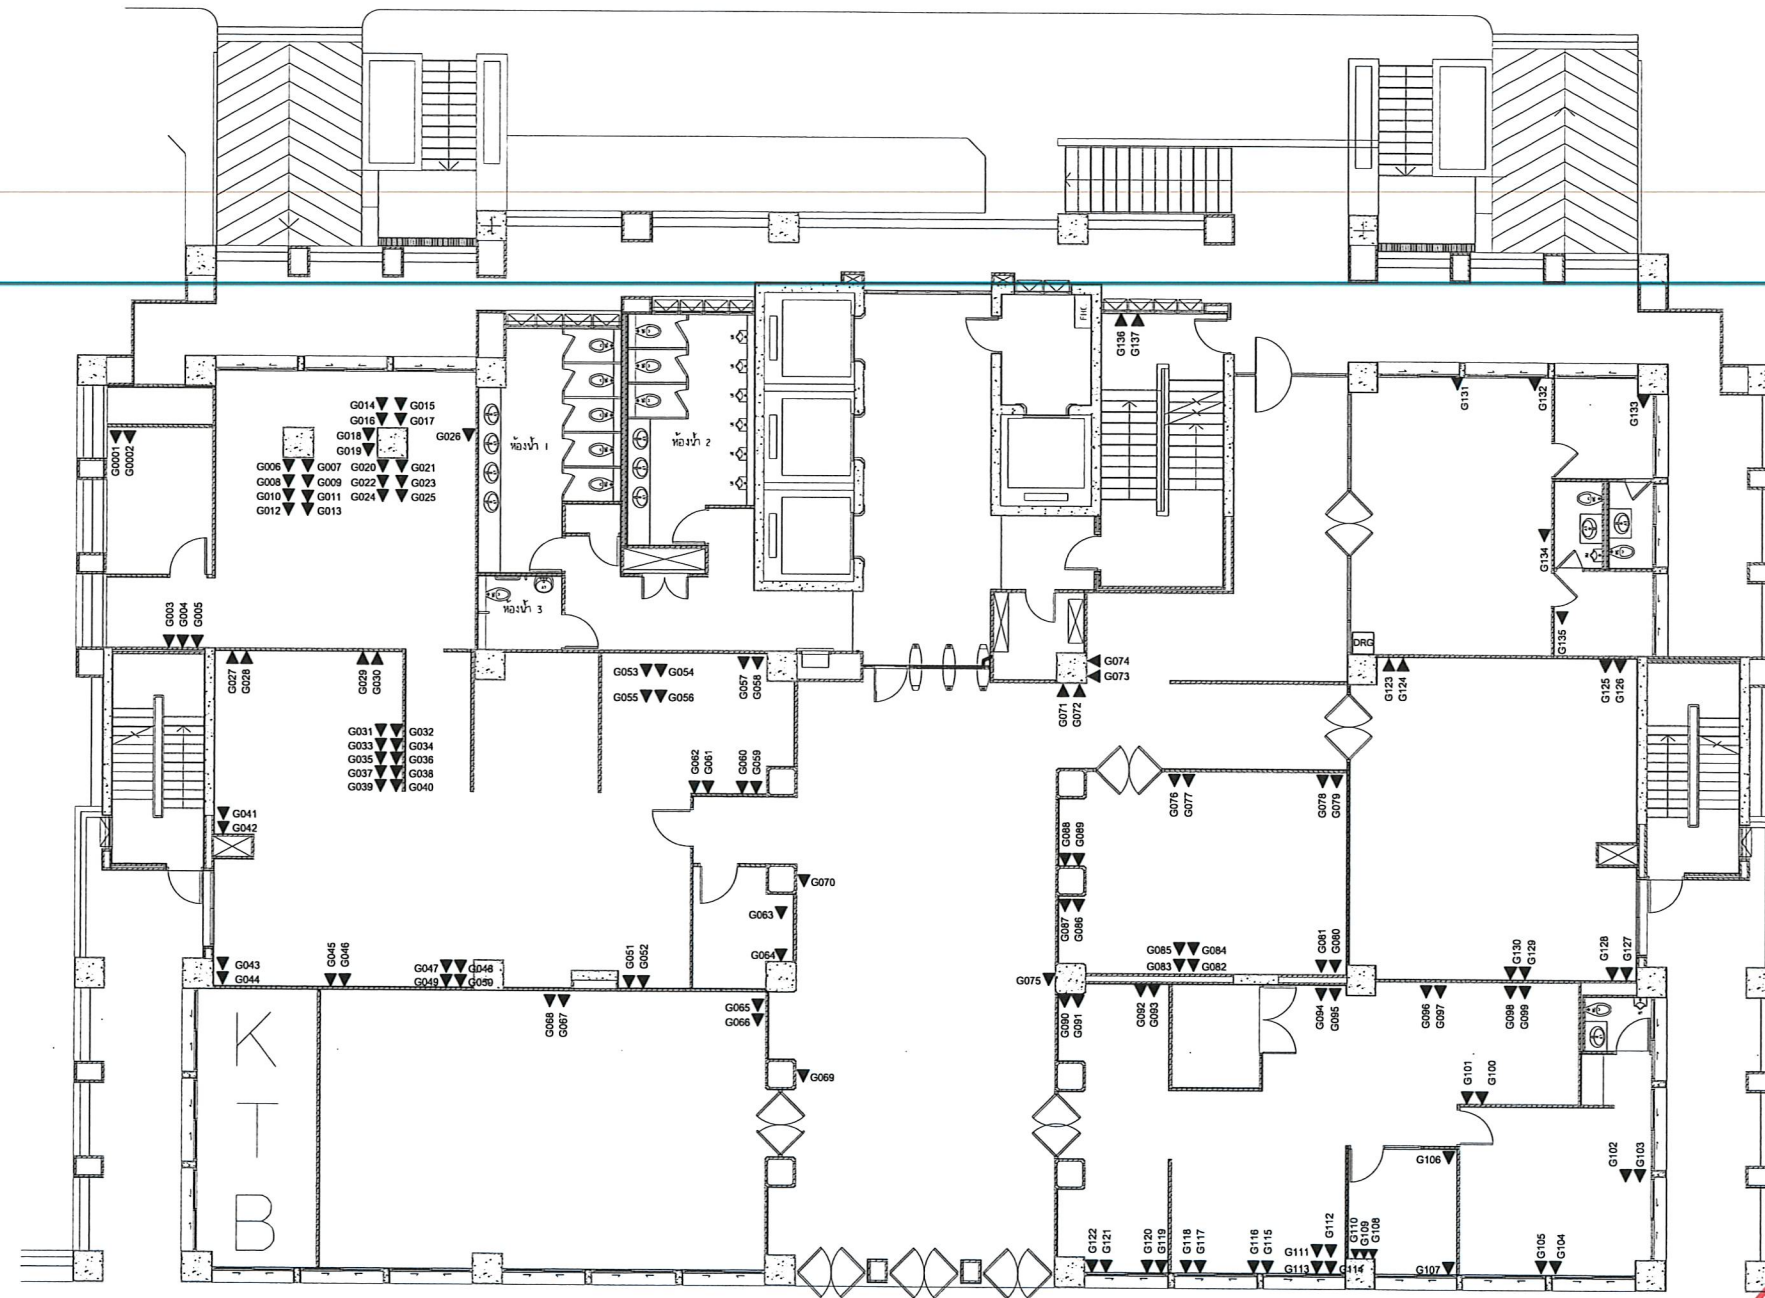

SYMBOL	EXPLANATION
▼	UTP.Cat 6 : 137 EA

PLAN G FLOOR
SCALE



Handwritten signatures and initials in black ink.

แบบสายสัญญาณ UTP ชั้น G
SCALE 1:200



บริษัท ดีโอ โซลูชันส์ จำกัด

DRAWING TITLE :

ชั้น G




PROJECT : ปรับปรุงสายสัญญาณสารสนเทศอาคารกรมสอบสวนคดีพิเศษ

CONTRACT No. : 41/2561

STATION NAME : กรมสอบสวนคดีพิเศษ ถนนแจ้งวัฒนะ

REV DATE DESCRIPTION

กรมสอบสวนคดีพิเศษ

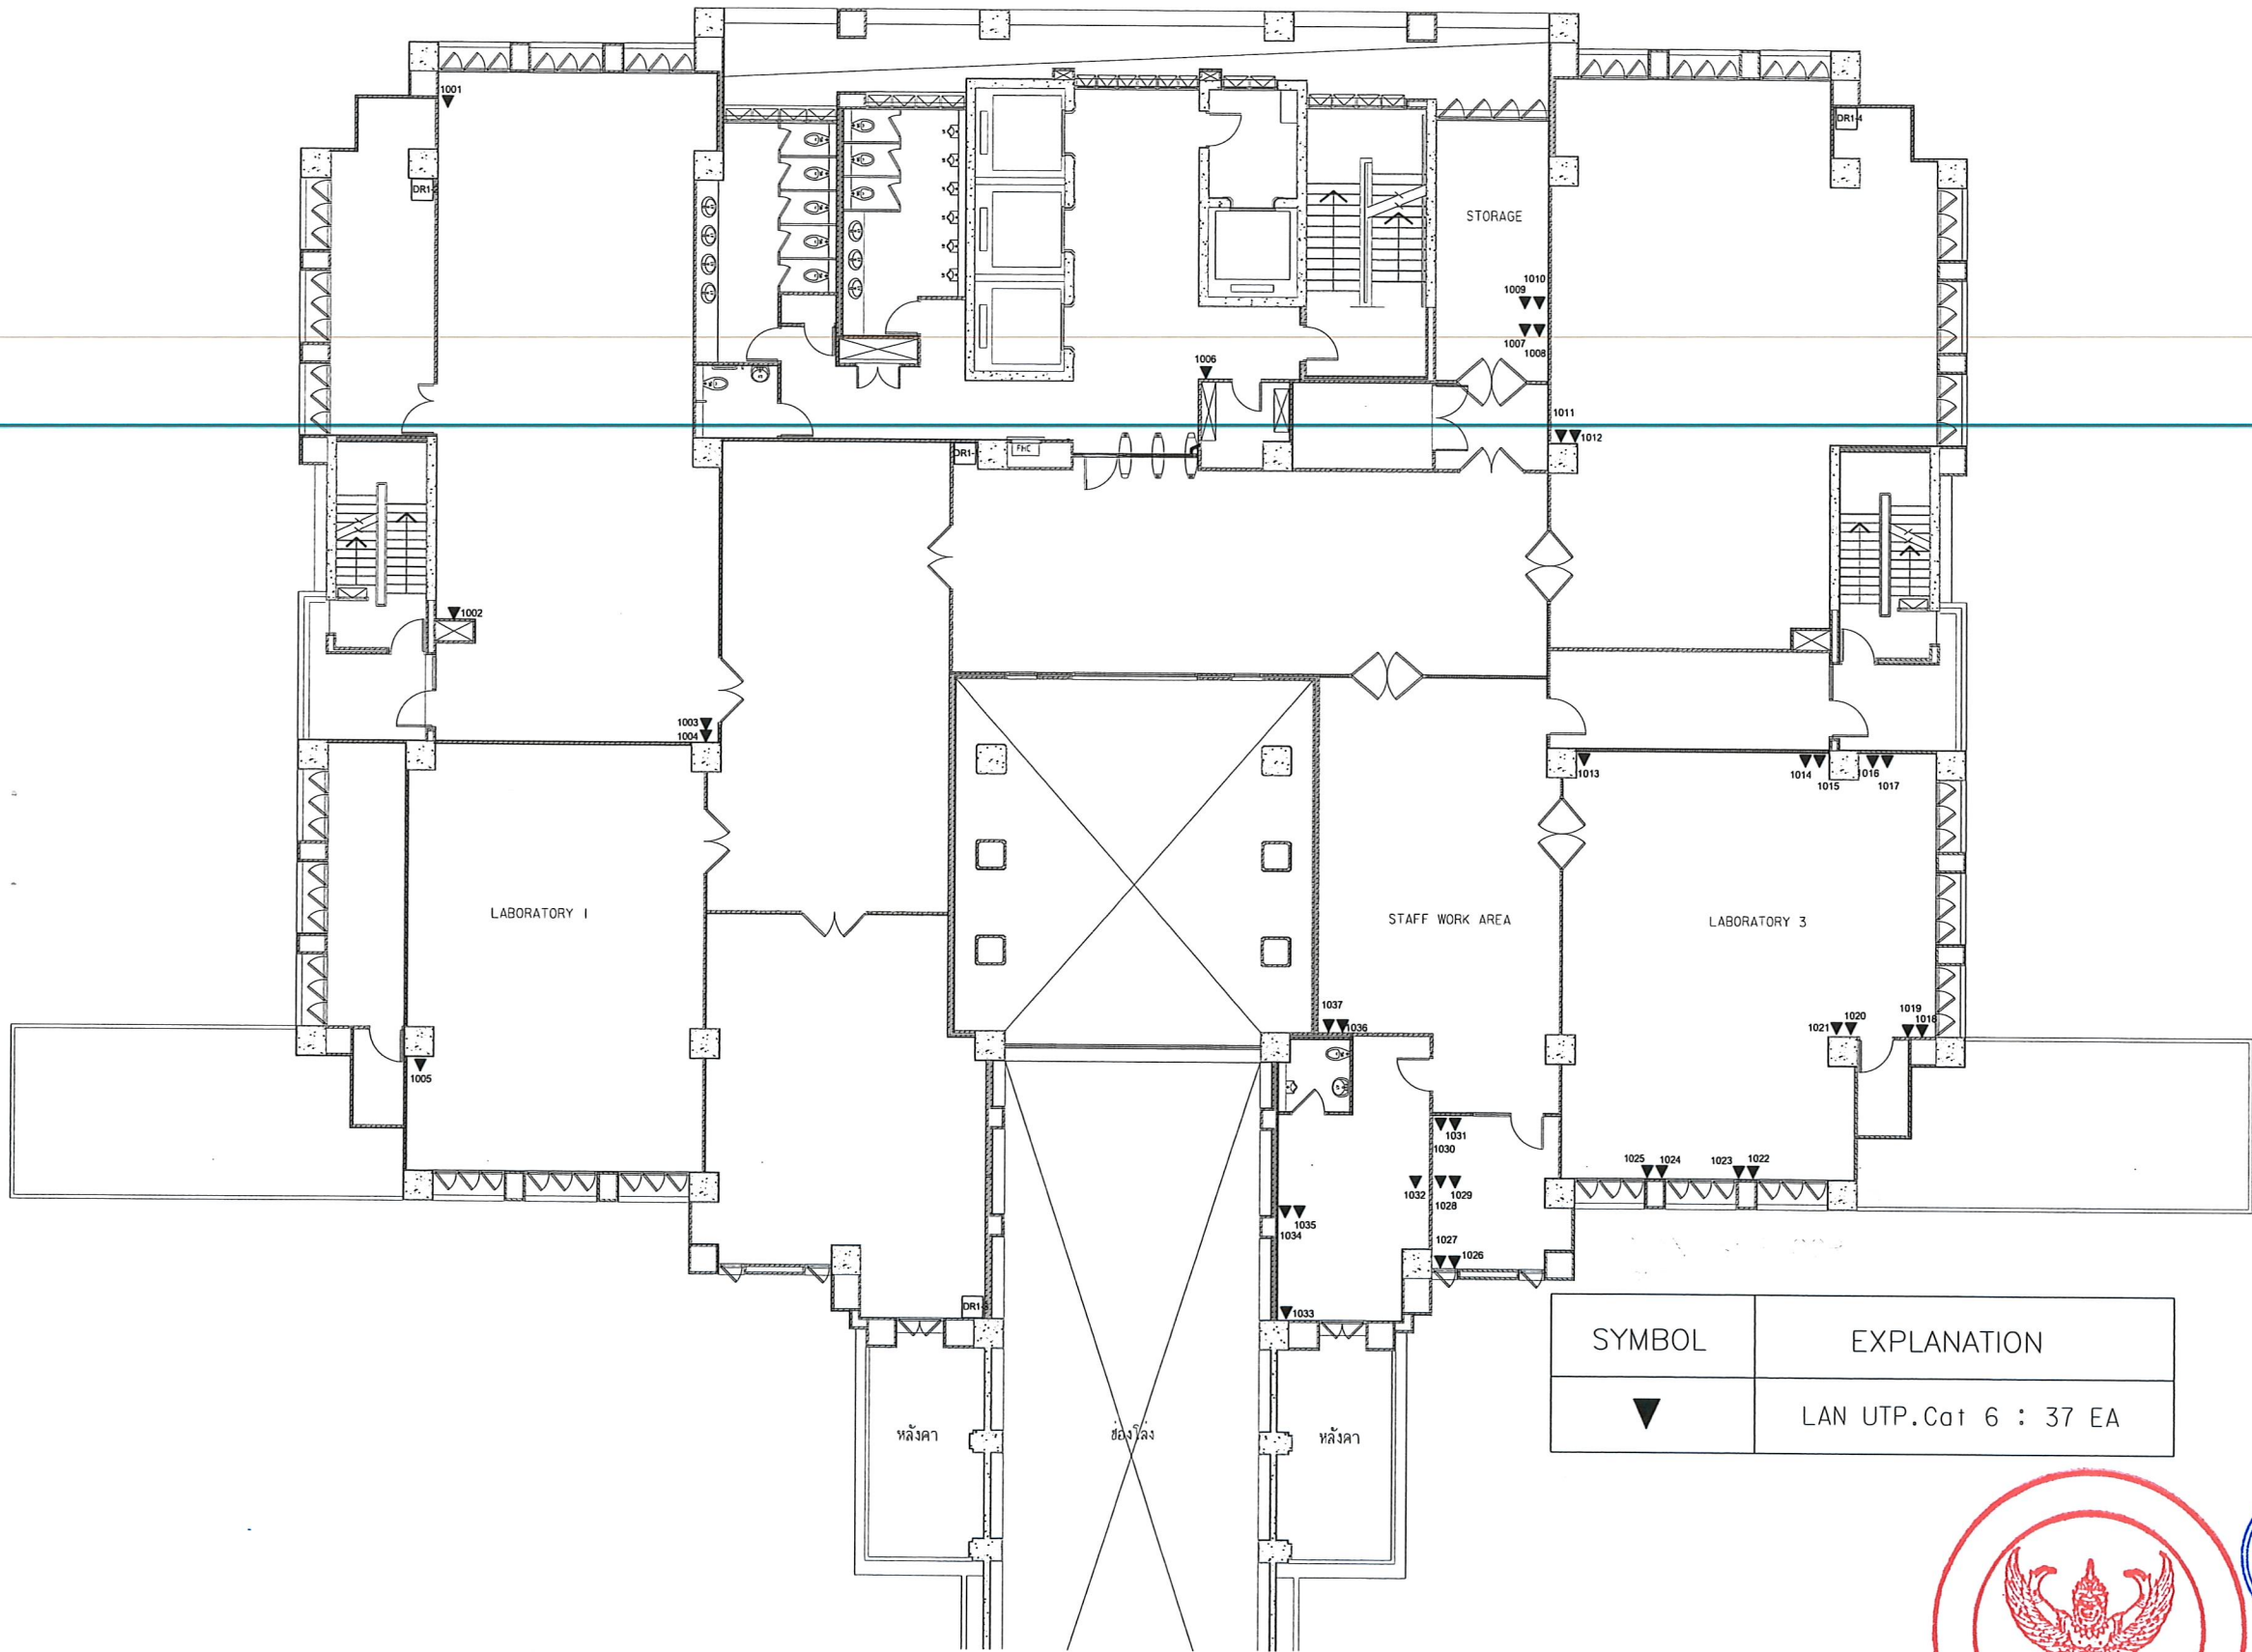

SYMBOL	EXPLANATION
▼	LAN UTP. Cat 6 : 37 EA

แบบสายสัญญาณ UTP ชั้น 1
SCALE 1:200



บริษัท ดีไอ โซลูชันส์ จำกัด

DRAWING TITLE :




REV DATE DESCRIPTION



PROJECT : ปรับปรุงสายสัญญาณสารสนเทศอาคารกรมสอบสวนคดีพิเศษ
CONTRACT No. : 41/2561
STATION NAME : กรมสอบสวนคดีพิเศษ ถนนแจ้งวัฒนะ

กรมสอบสวนคดีพิเศษ

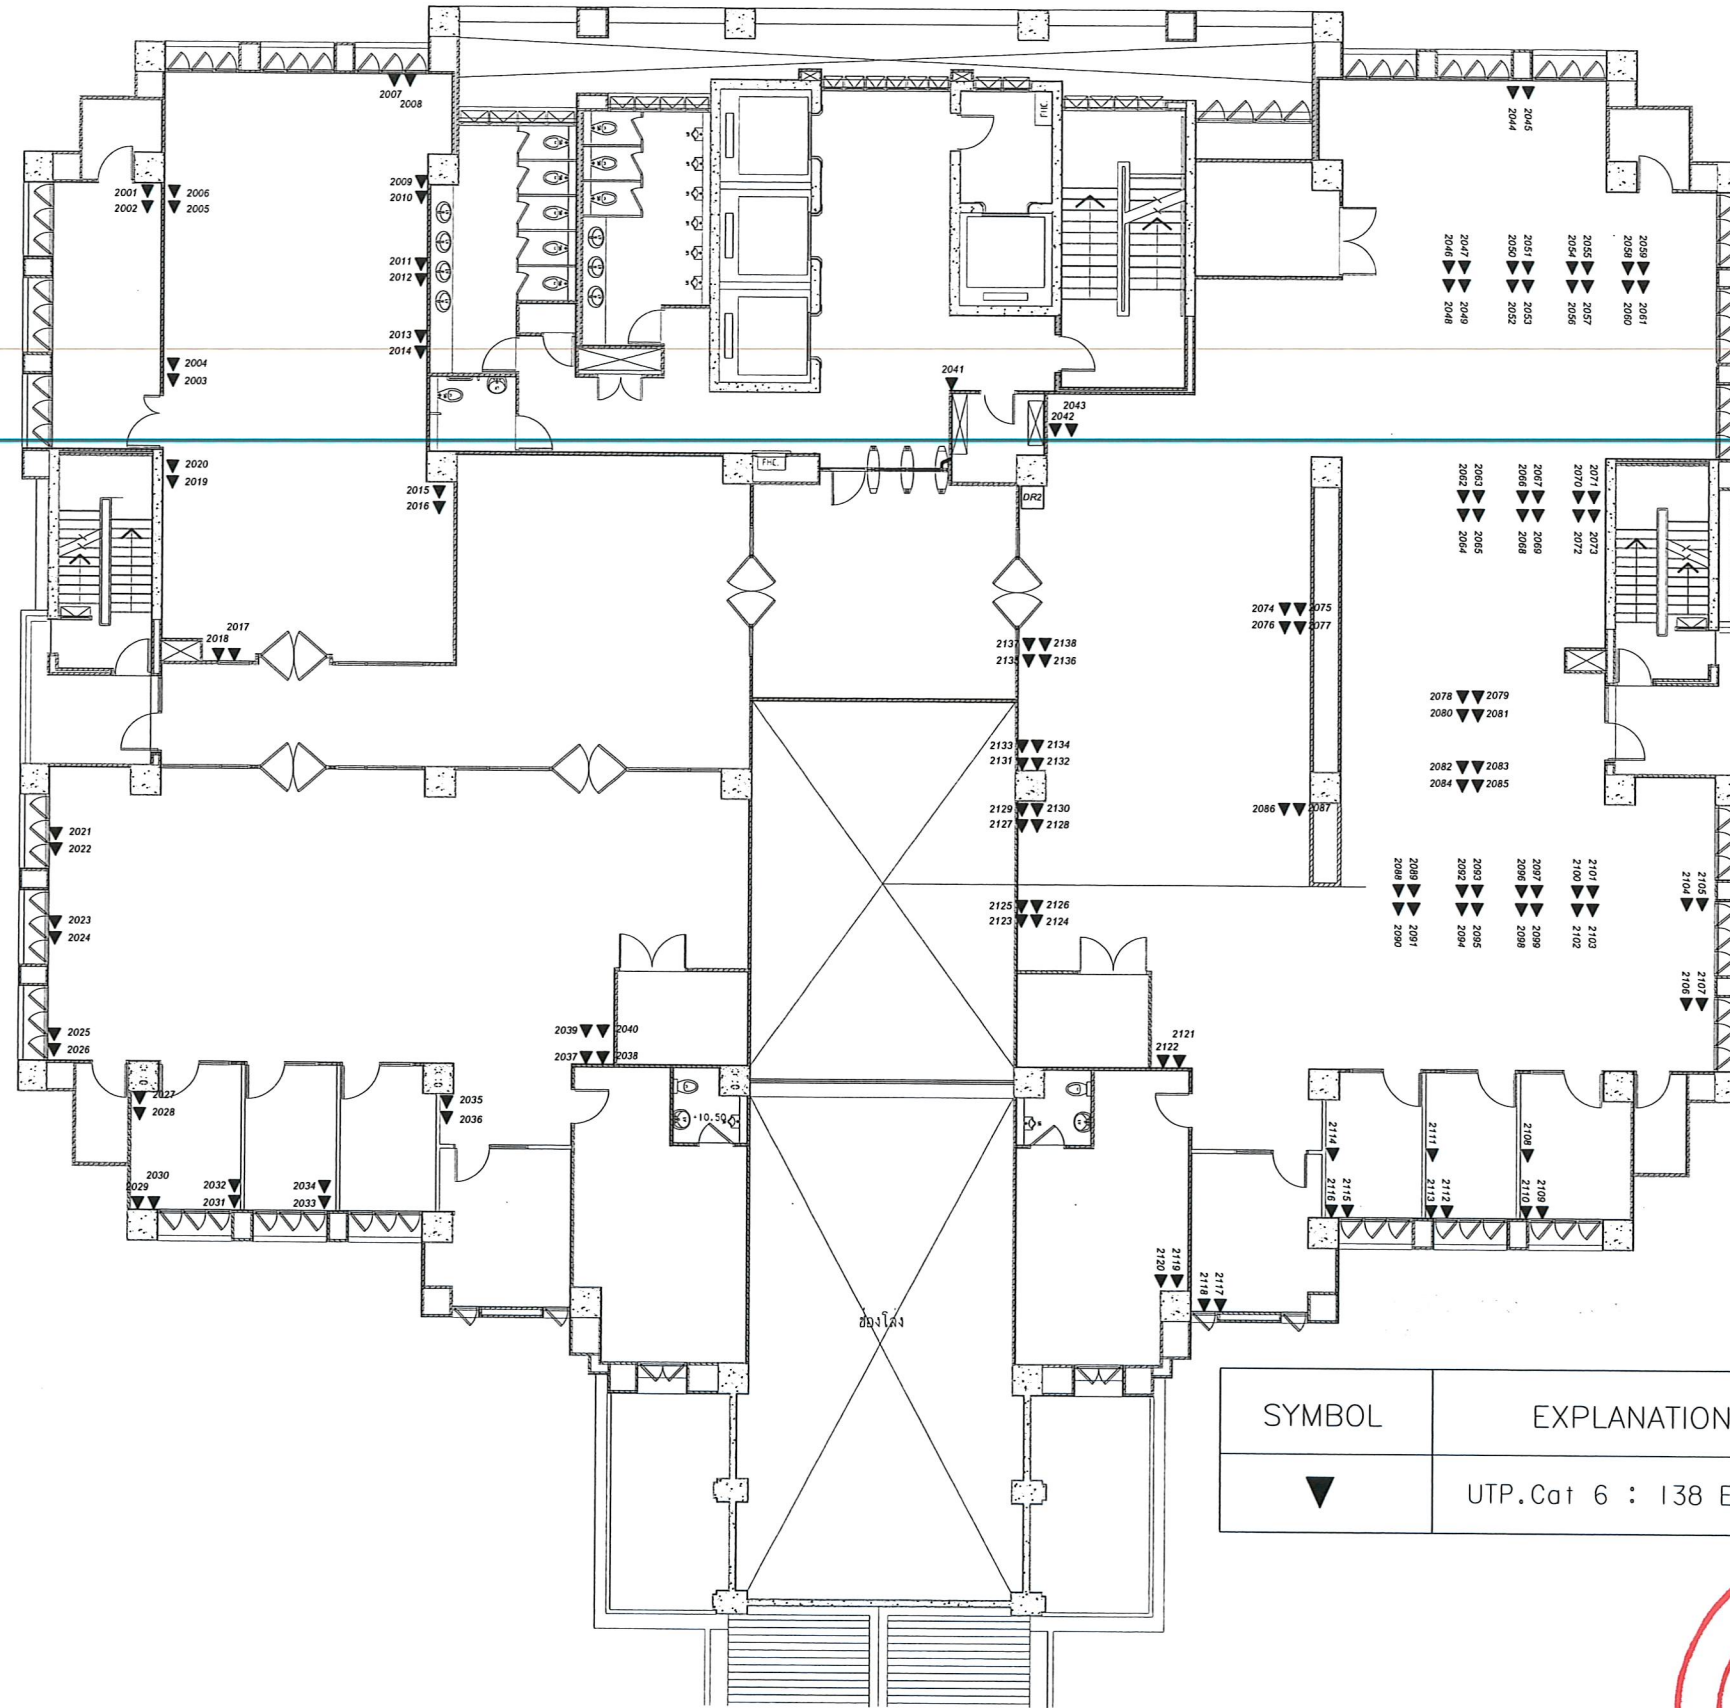

Handwritten signatures and initials in black ink.

แบบสายสัญญาณ UTP ชั้น 2
SCALE 1:200



บริษัท ดีไอ โซลูชันส์ จำกัด

DRAWING TITLE:

แบบสายสัญญาณ UTP ชั้น 2

REV DATE DESCRIPTION




PROJECT : ปรับปรุงสายสัญญาณสารสนเทศอาคารกรมสอบสวนคดีพิเศษ

CONTRACT No. : 41/2561

STATION NAME : กรมสอบสวนคดีพิเศษ ถนนแจ้งวัฒนะ

กรมสอบสวนคดีพิเศษ

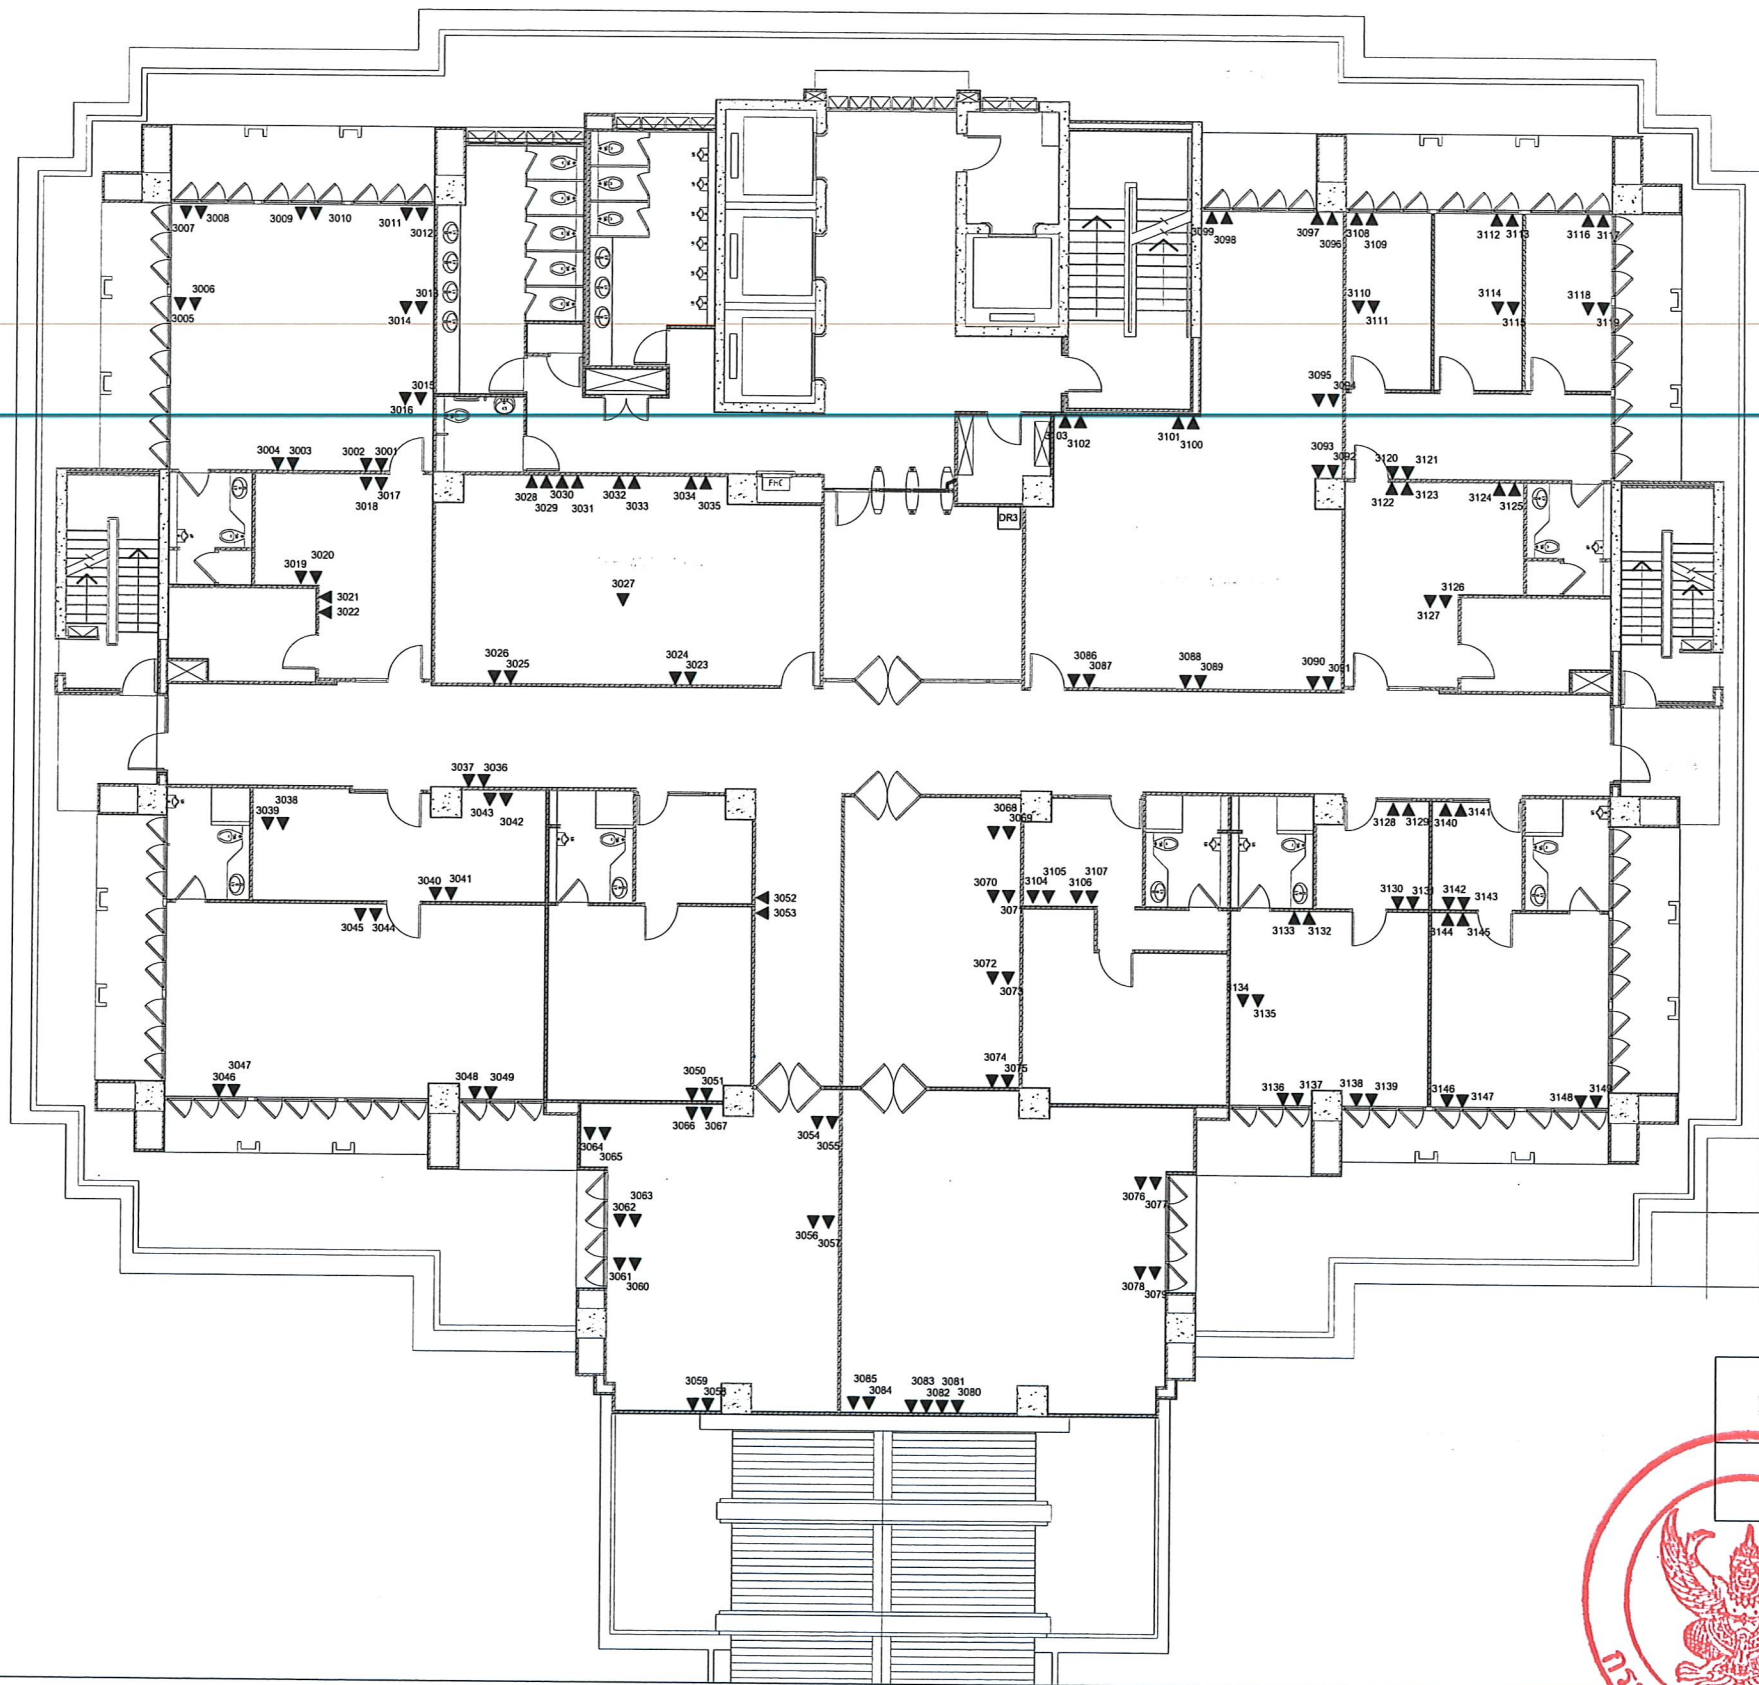

SYMBOL	EXPLANATION
▼	UTP ๑๙.๕ : 149 EA



Handwritten signatures and initials in black ink.

แบบสายสัญญาณ UTP ชั้น 3
SCALE 1:200



บริษัท ดีไอ โซลูชันส์ จำกัด


DRAWING TITLE : ชั้น 3

REV DATE DESCRIPTION



PROJECT : ปรับปรุงสายสัญญาณสารสนเทศอาคารกรมสอบสวนคดีพิเศษ
CONTRACT No. : 41/2561
STATION NAME : กรมสอบสวนคดีพิเศษ ถนนแจ้งวัฒนะ

กรมสอบสวนคดีพิเศษ

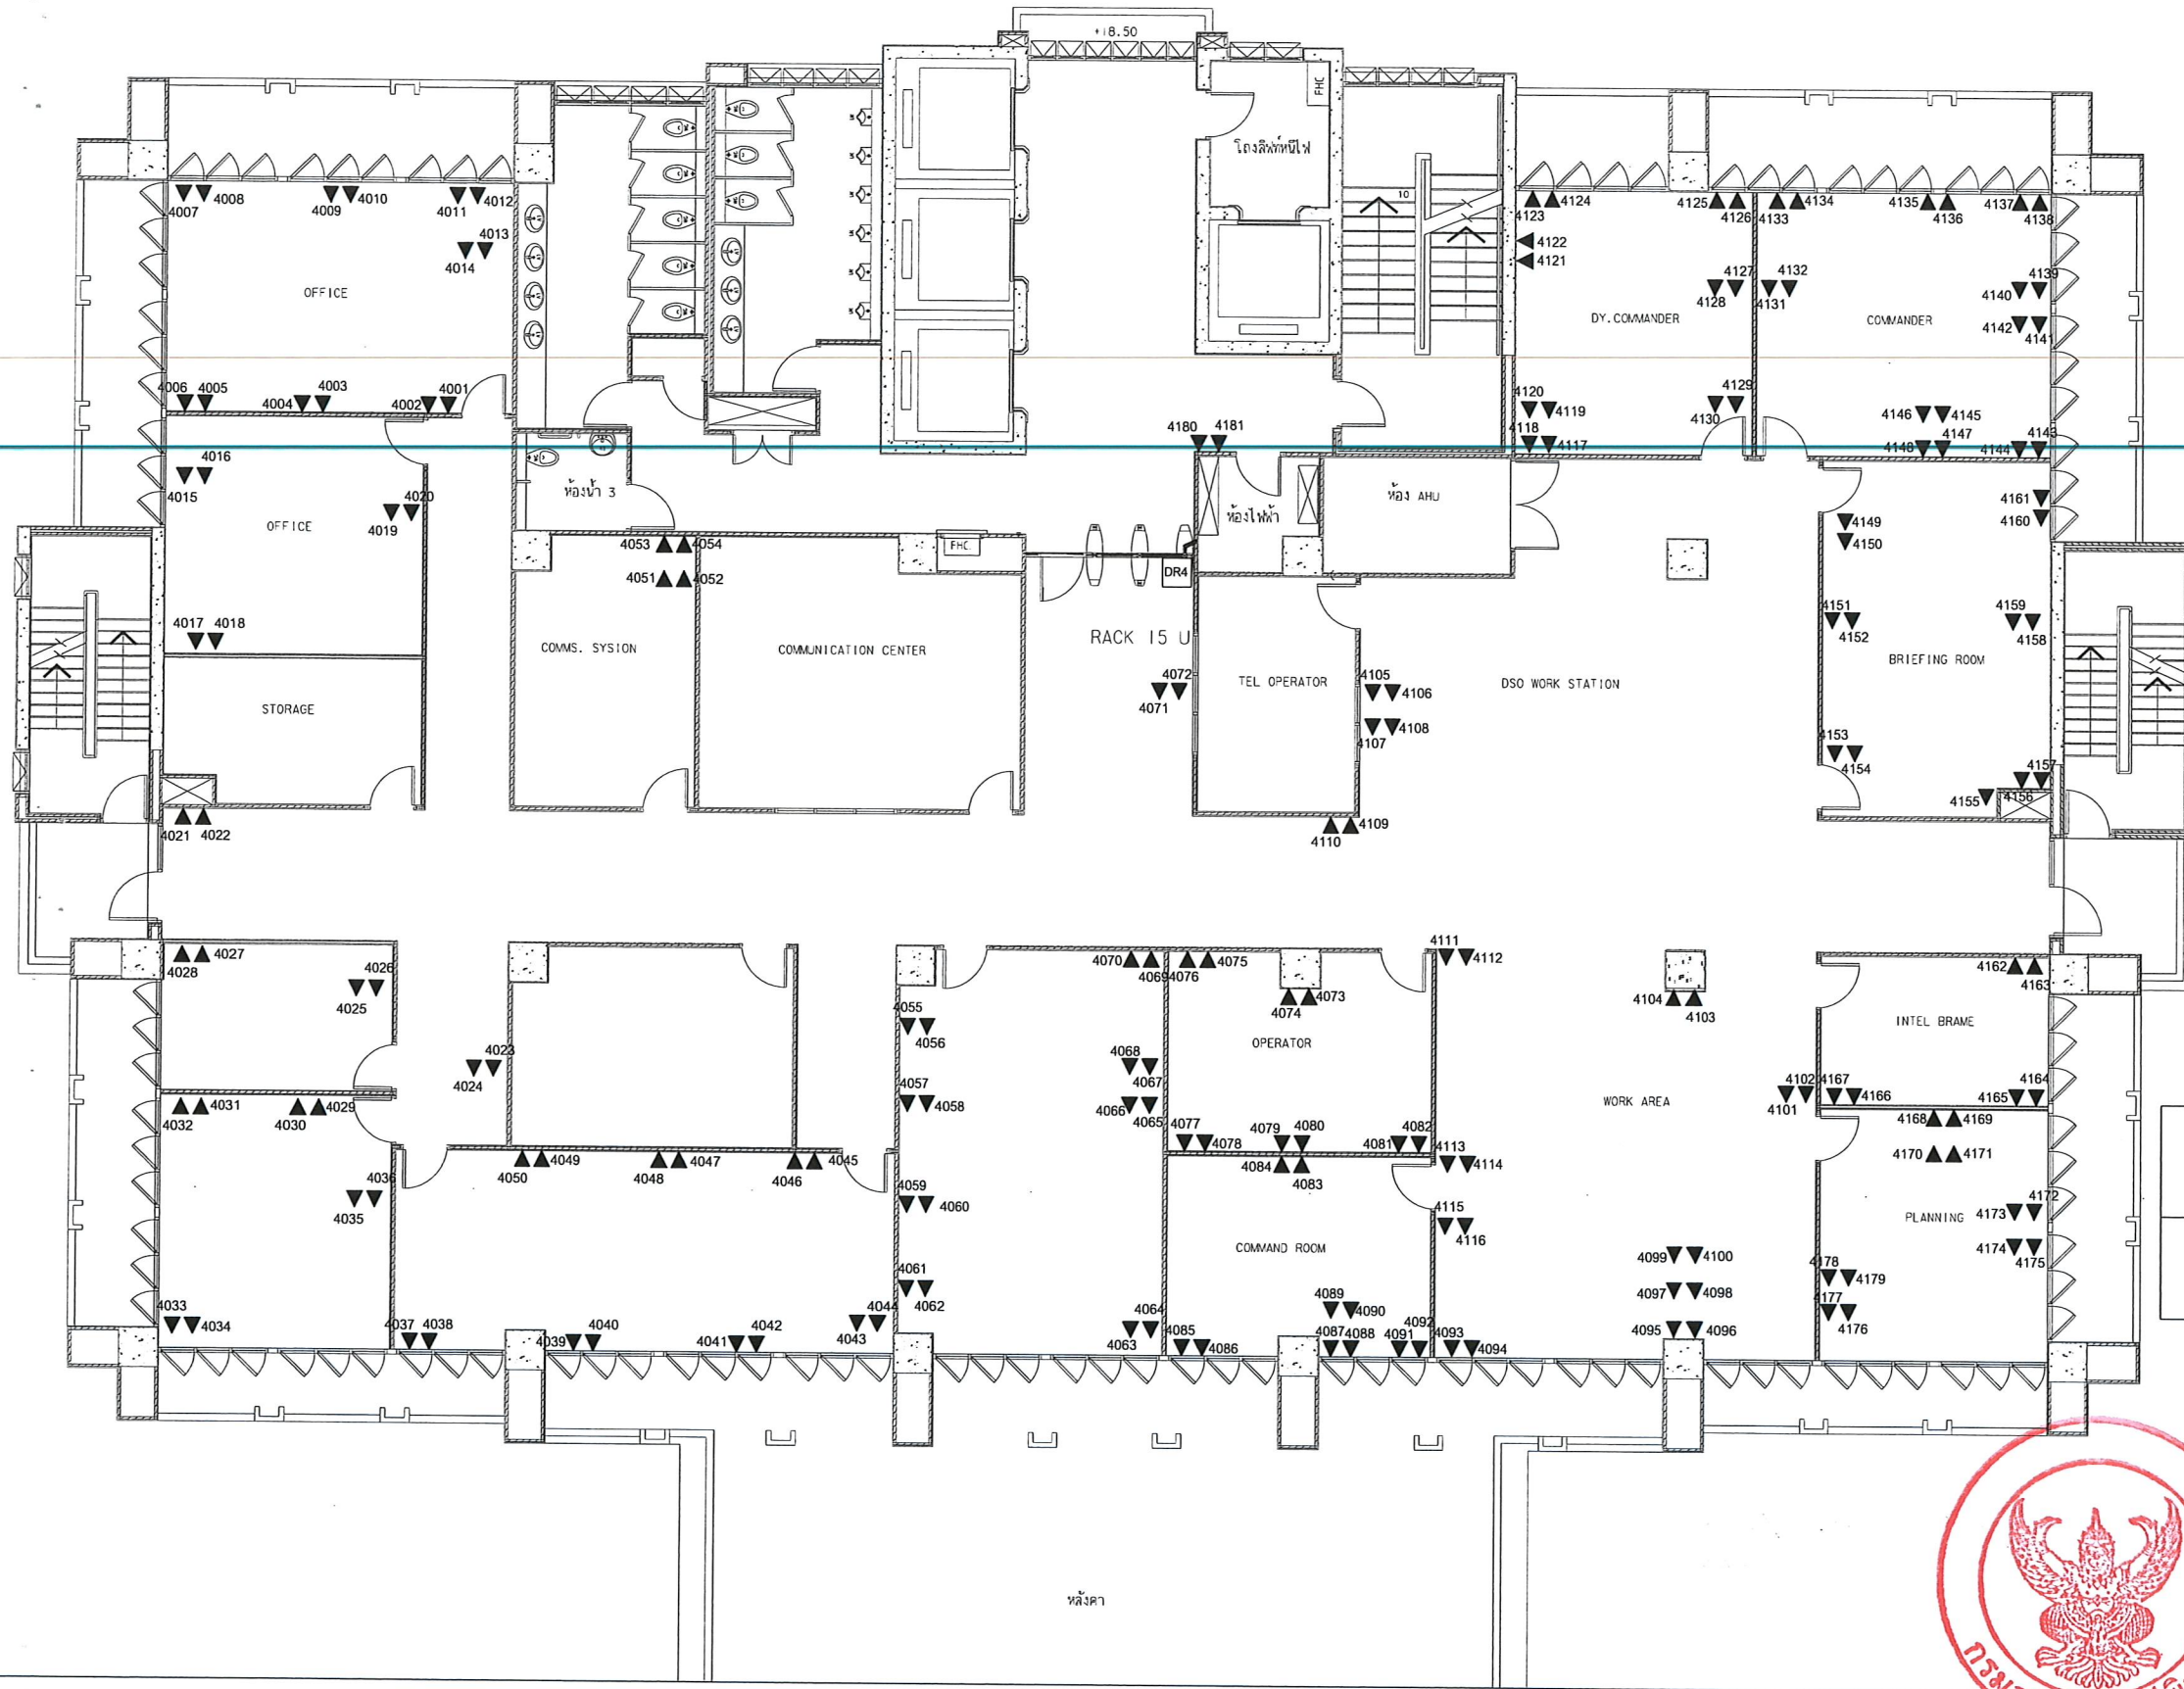

SYMBOL	EXPLANATION
▼	UTP.Cat 6 : 181EA



Wh
Si
gr

แบบสายสัญญาณ UTP ชั้น 4
SCALE 1:150



บริษัท ดีโอ โซลูชันส์ จำกัด


DRAWING TITLE : ชั้น 4

REV DATE DESCRIPTION



PROJECT : ปรับปรุงสายสัญญาณสารสนเทศอาคารกรมสอบสวนคดีพิเศษ
CONTRACT No. : 41/2561
STATION NAME : กรมสอบสวนคดีพิเศษ ถนนแจ้งวัฒนะ

กรมสอบสวนคดีพิเศษ

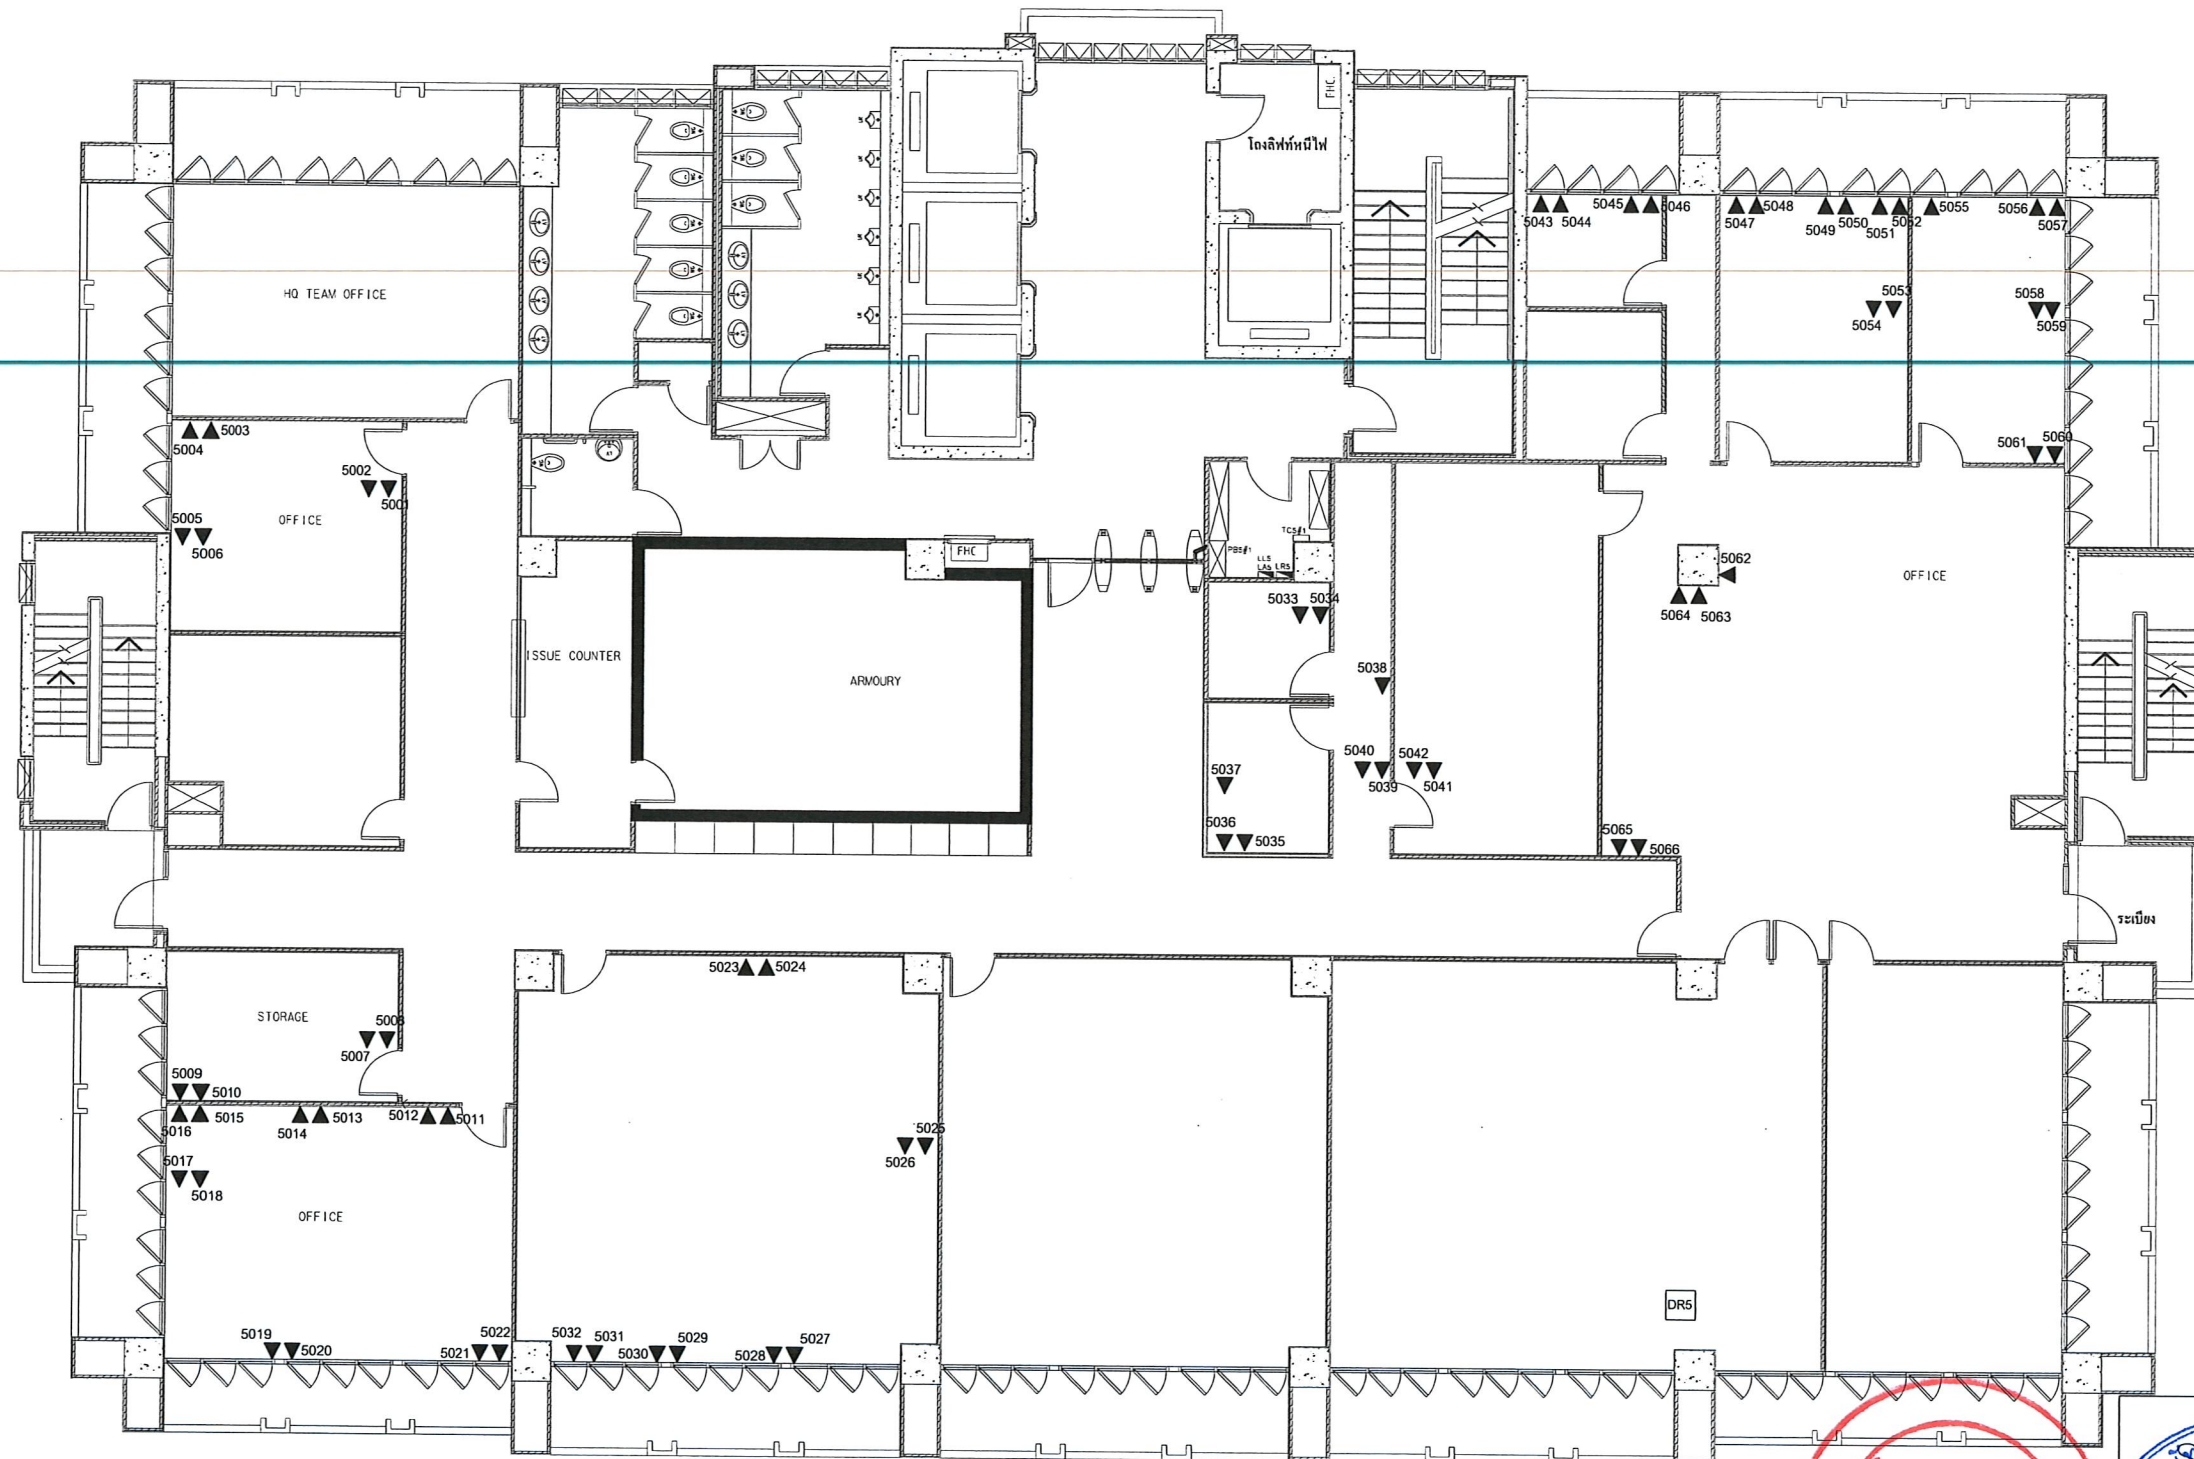

Handwritten notes in Thai script, including the name 'วิเศษ' and other illegible characters.



EXPLANATION

UTP.Cat 6 : 66 EA

แบบสายสัญญาณ UTP ชั้น 5
SCALE 1:150



บริษัท ดีโอ โซลูชั่นส์ จำกัด

DRAWING TITLE
กรมสอบสวนคดีพิเศษ
ชั้น 5




PROJECT : ปรับปรุงสายสัญญาณสารสนเทศอาคารกรมสอบสวนคดีพิเศษ

CONTRACT No. : 41/2561

STATION NAME : กรมสอบสวนคดีพิเศษ ถนนแจ้งวัฒนะ

REV DATE DESCRIPTION

กรมสอบสวนคดีพิเศษ

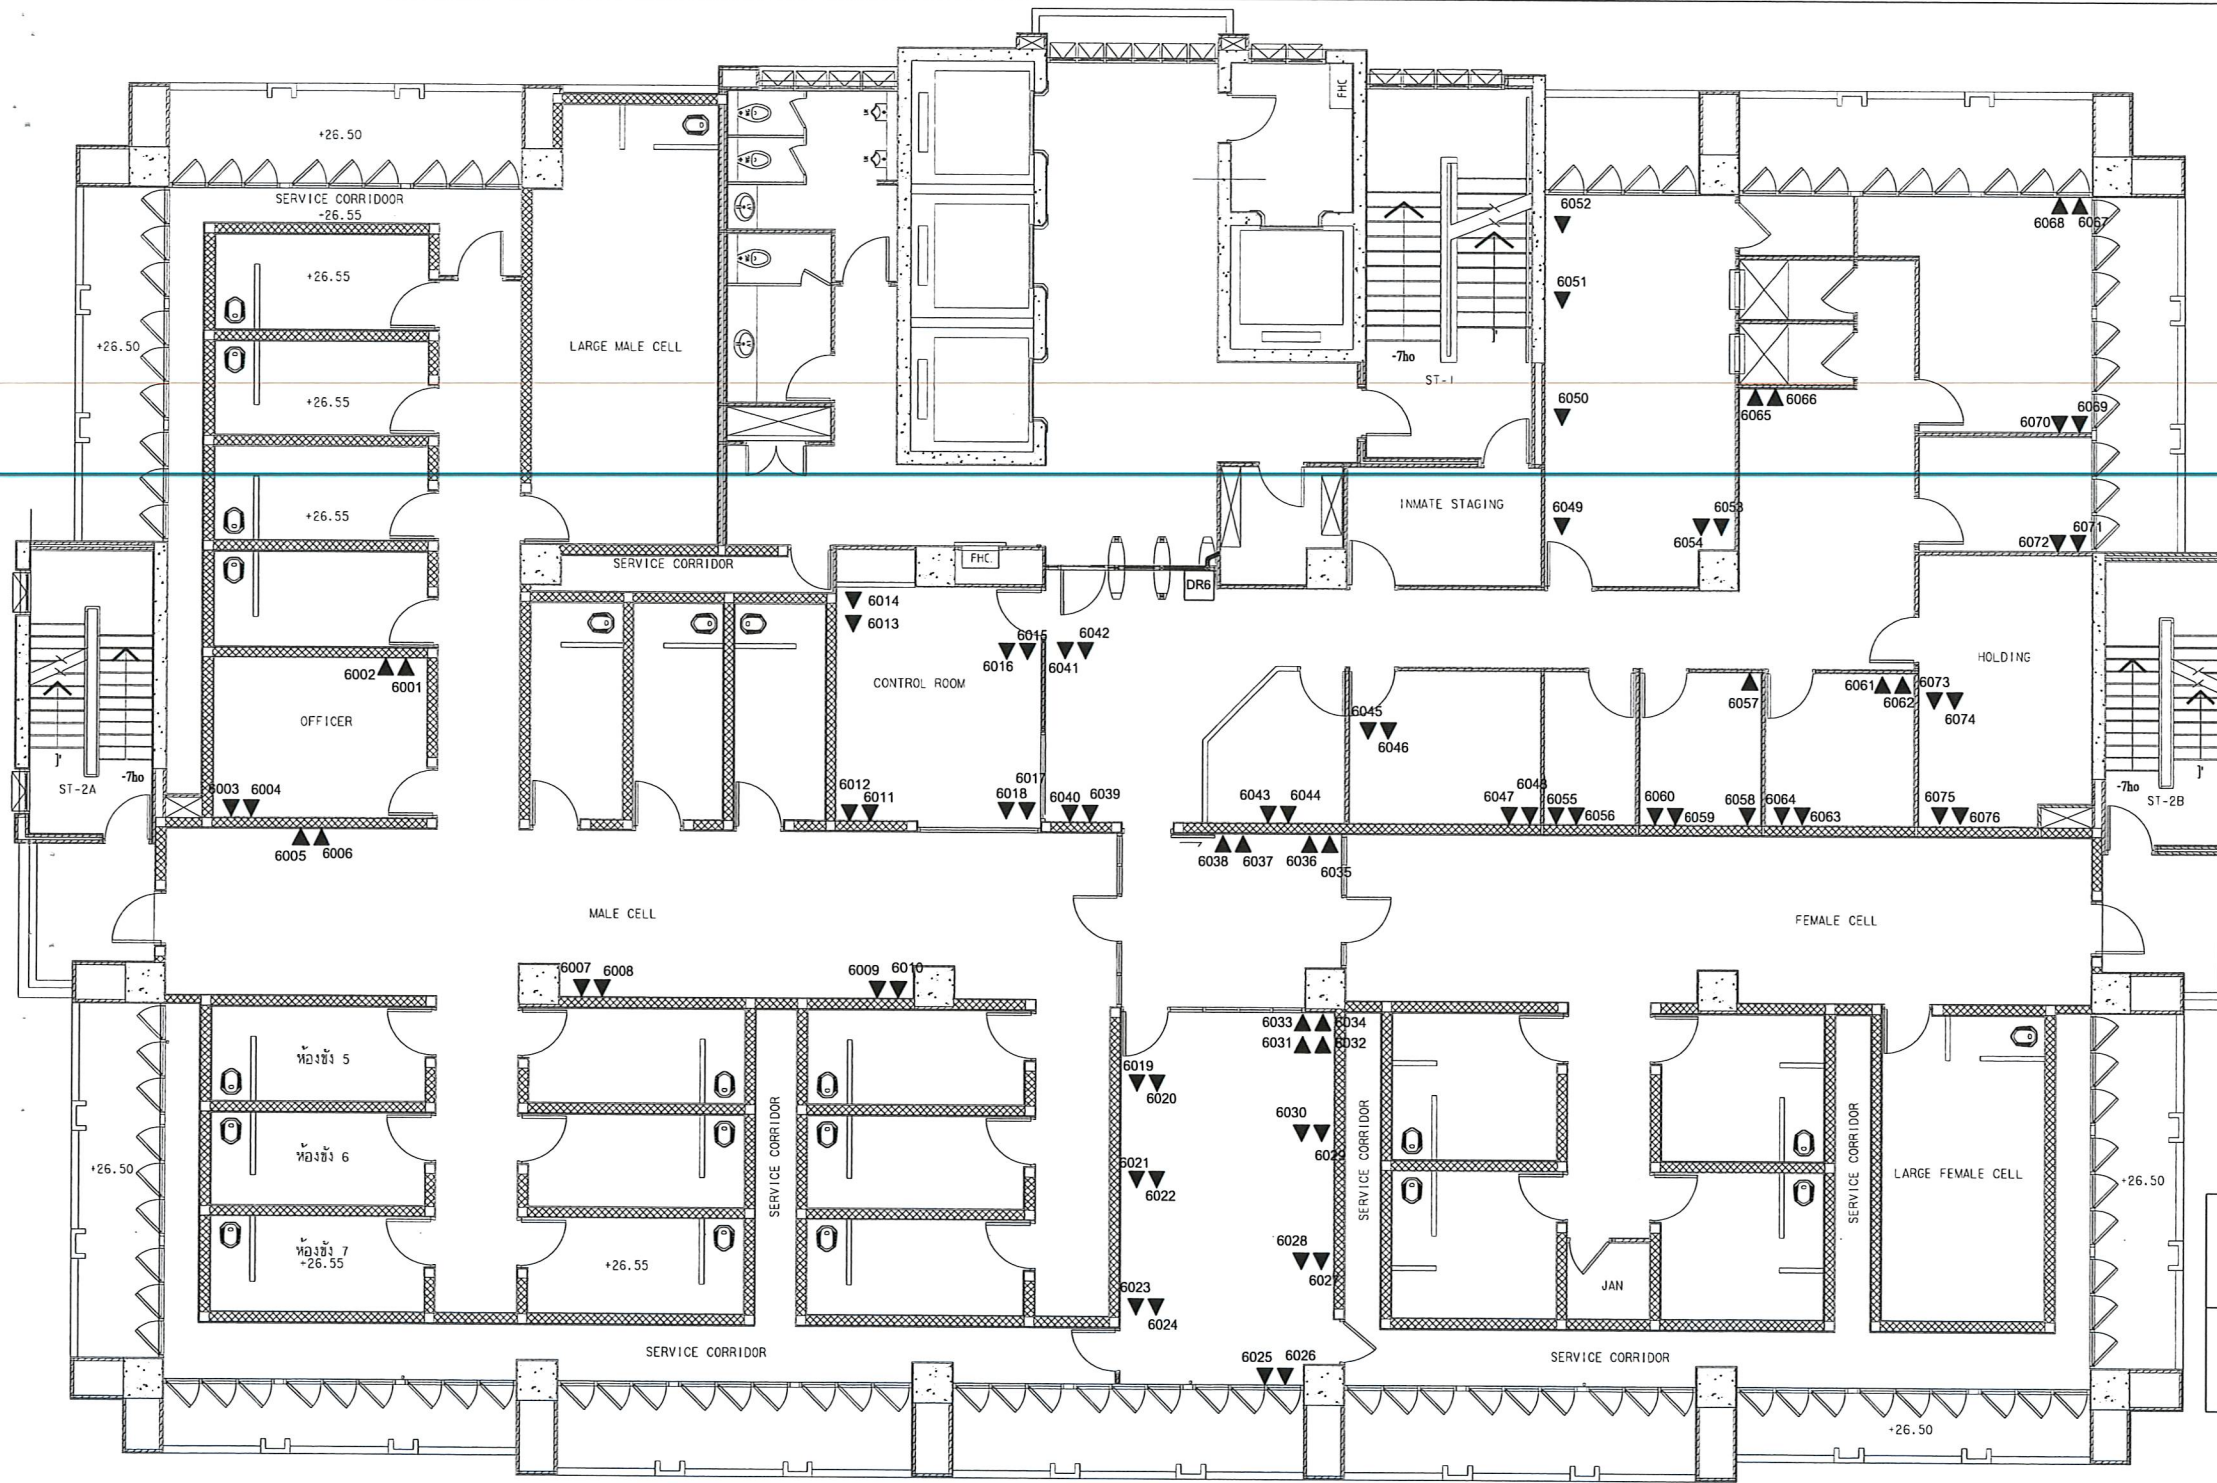

SYMBOL	EXPLANATION
▼	UTP.Cot 6 : 76 EA

แบบสายสัญญาณ UTP ชั้น 6
SCALE 1:150



บริษัท ดีโอ โซลูชั่นส์ จำกัด



Handwritten signatures and initials in blue ink.


DRAWING TITLE : กรมสอบสวนคดีพิเศษ

REV	DATE	DESCRIPTION



PROJECT : ปรับปรุงสายสัญญาณสารสนเทศอาคารกรมสอบสวนคดีพิเศษ
CONTRACT No. : 41/2561
STATION NAME : กรมสอบสวนคดีพิเศษ ถนนแจ้งวัฒนะ

กรมสอบสวนคดีพิเศษ

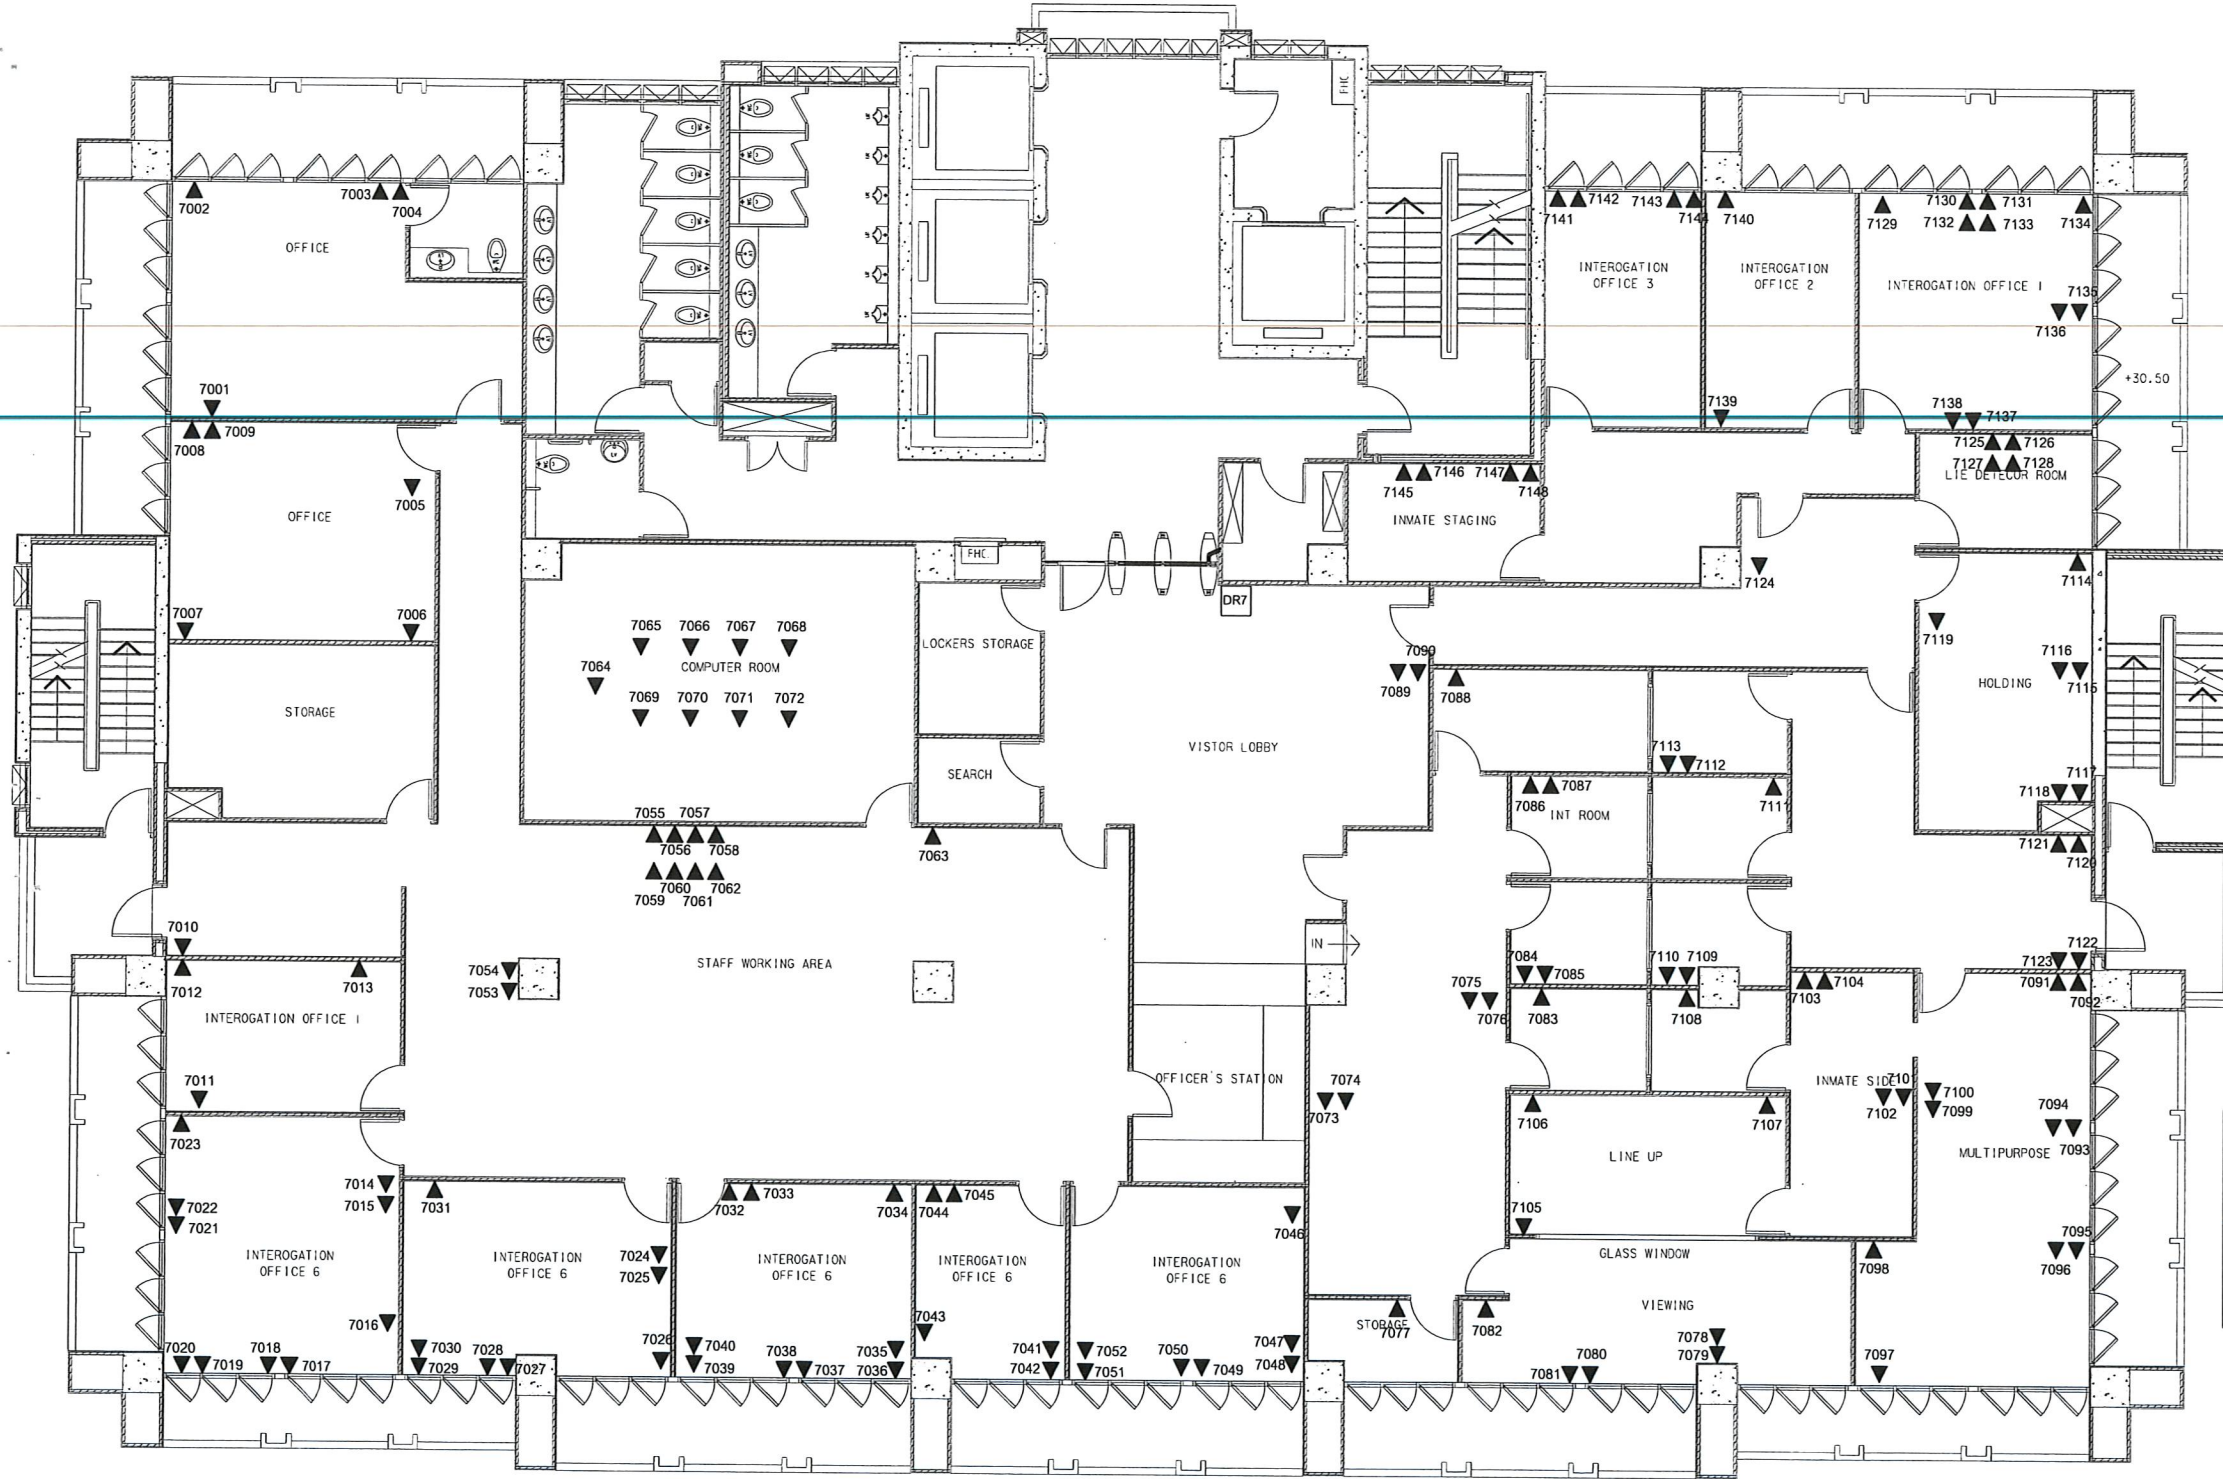

SYMBOL	EXPLANATION
▼	UTP.Cat 6 : 148 EA

a
 Wh Dr
 Eds
 JW
 JW



แบบสายสัญญาณ UTP ชั้น 7
SCALE 1:150



บริษัท ดีโอ โซลูชั่นส์ จำกัด

DRAWING TITLE:

REV DATE DESCRIPTION




PROJECT : ปรับปรุงสายสัญญาณสารสนเทศอาคารกรมสอบสวนคดีพิเศษ

CONTRACT No. : 41/2561

STATION NAME : กรมสอบสวนคดีพิเศษ ถนนแจ้งวัฒนะ

กรมสอบสวนคดีพิเศษ

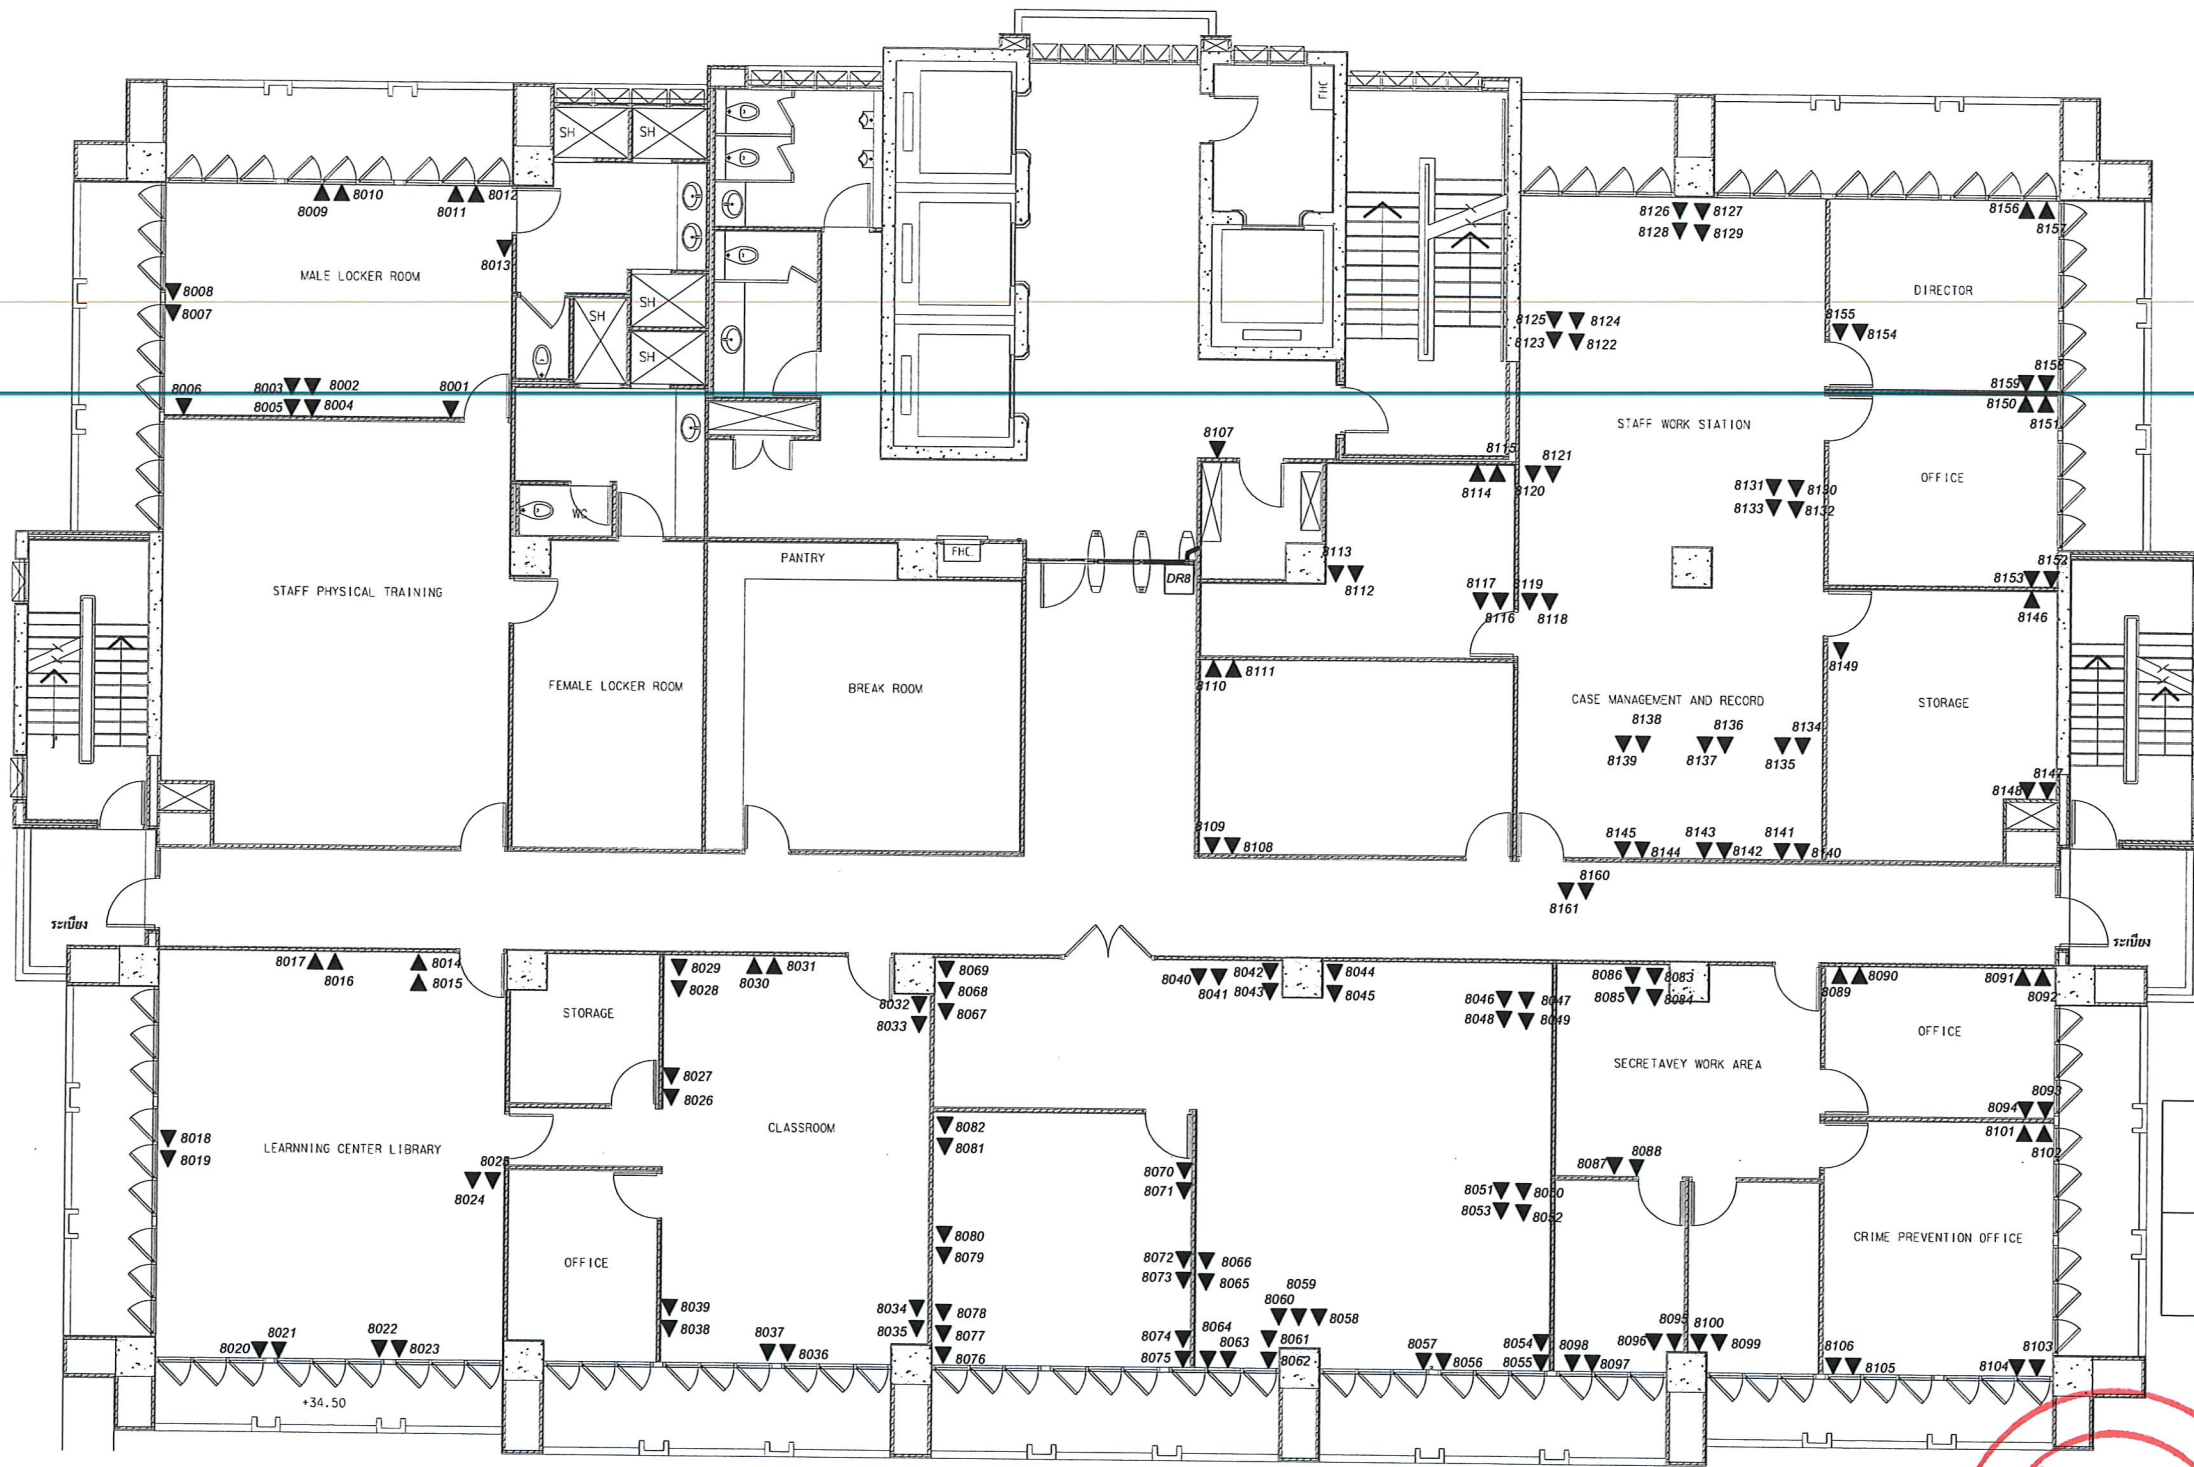

SYMBOL	EXPLANATION
▼	UTP.Cat 6 : 16I EA



Handwritten signatures and initials in black ink.

แบบสายสัญญาณ UTP ชั้น 8
SCALE 1:150



บริษัท ดีโอ โซลูชั่นส์ จำกัด

DRAWING TITLE :

ชั้น 8




PROJECT : ปรับปรุงสายสัญญาณสารสนเทศอาคารกรมสอบสวนคดีพิเศษ

CONTRACT No. : 41/2561

STATION NAME : กรมสอบสวนคดีพิเศษ ถนนแจ้งวัฒนะ

REV DATE DESCRIPTION

กรมสอบสวนคดีพิเศษ

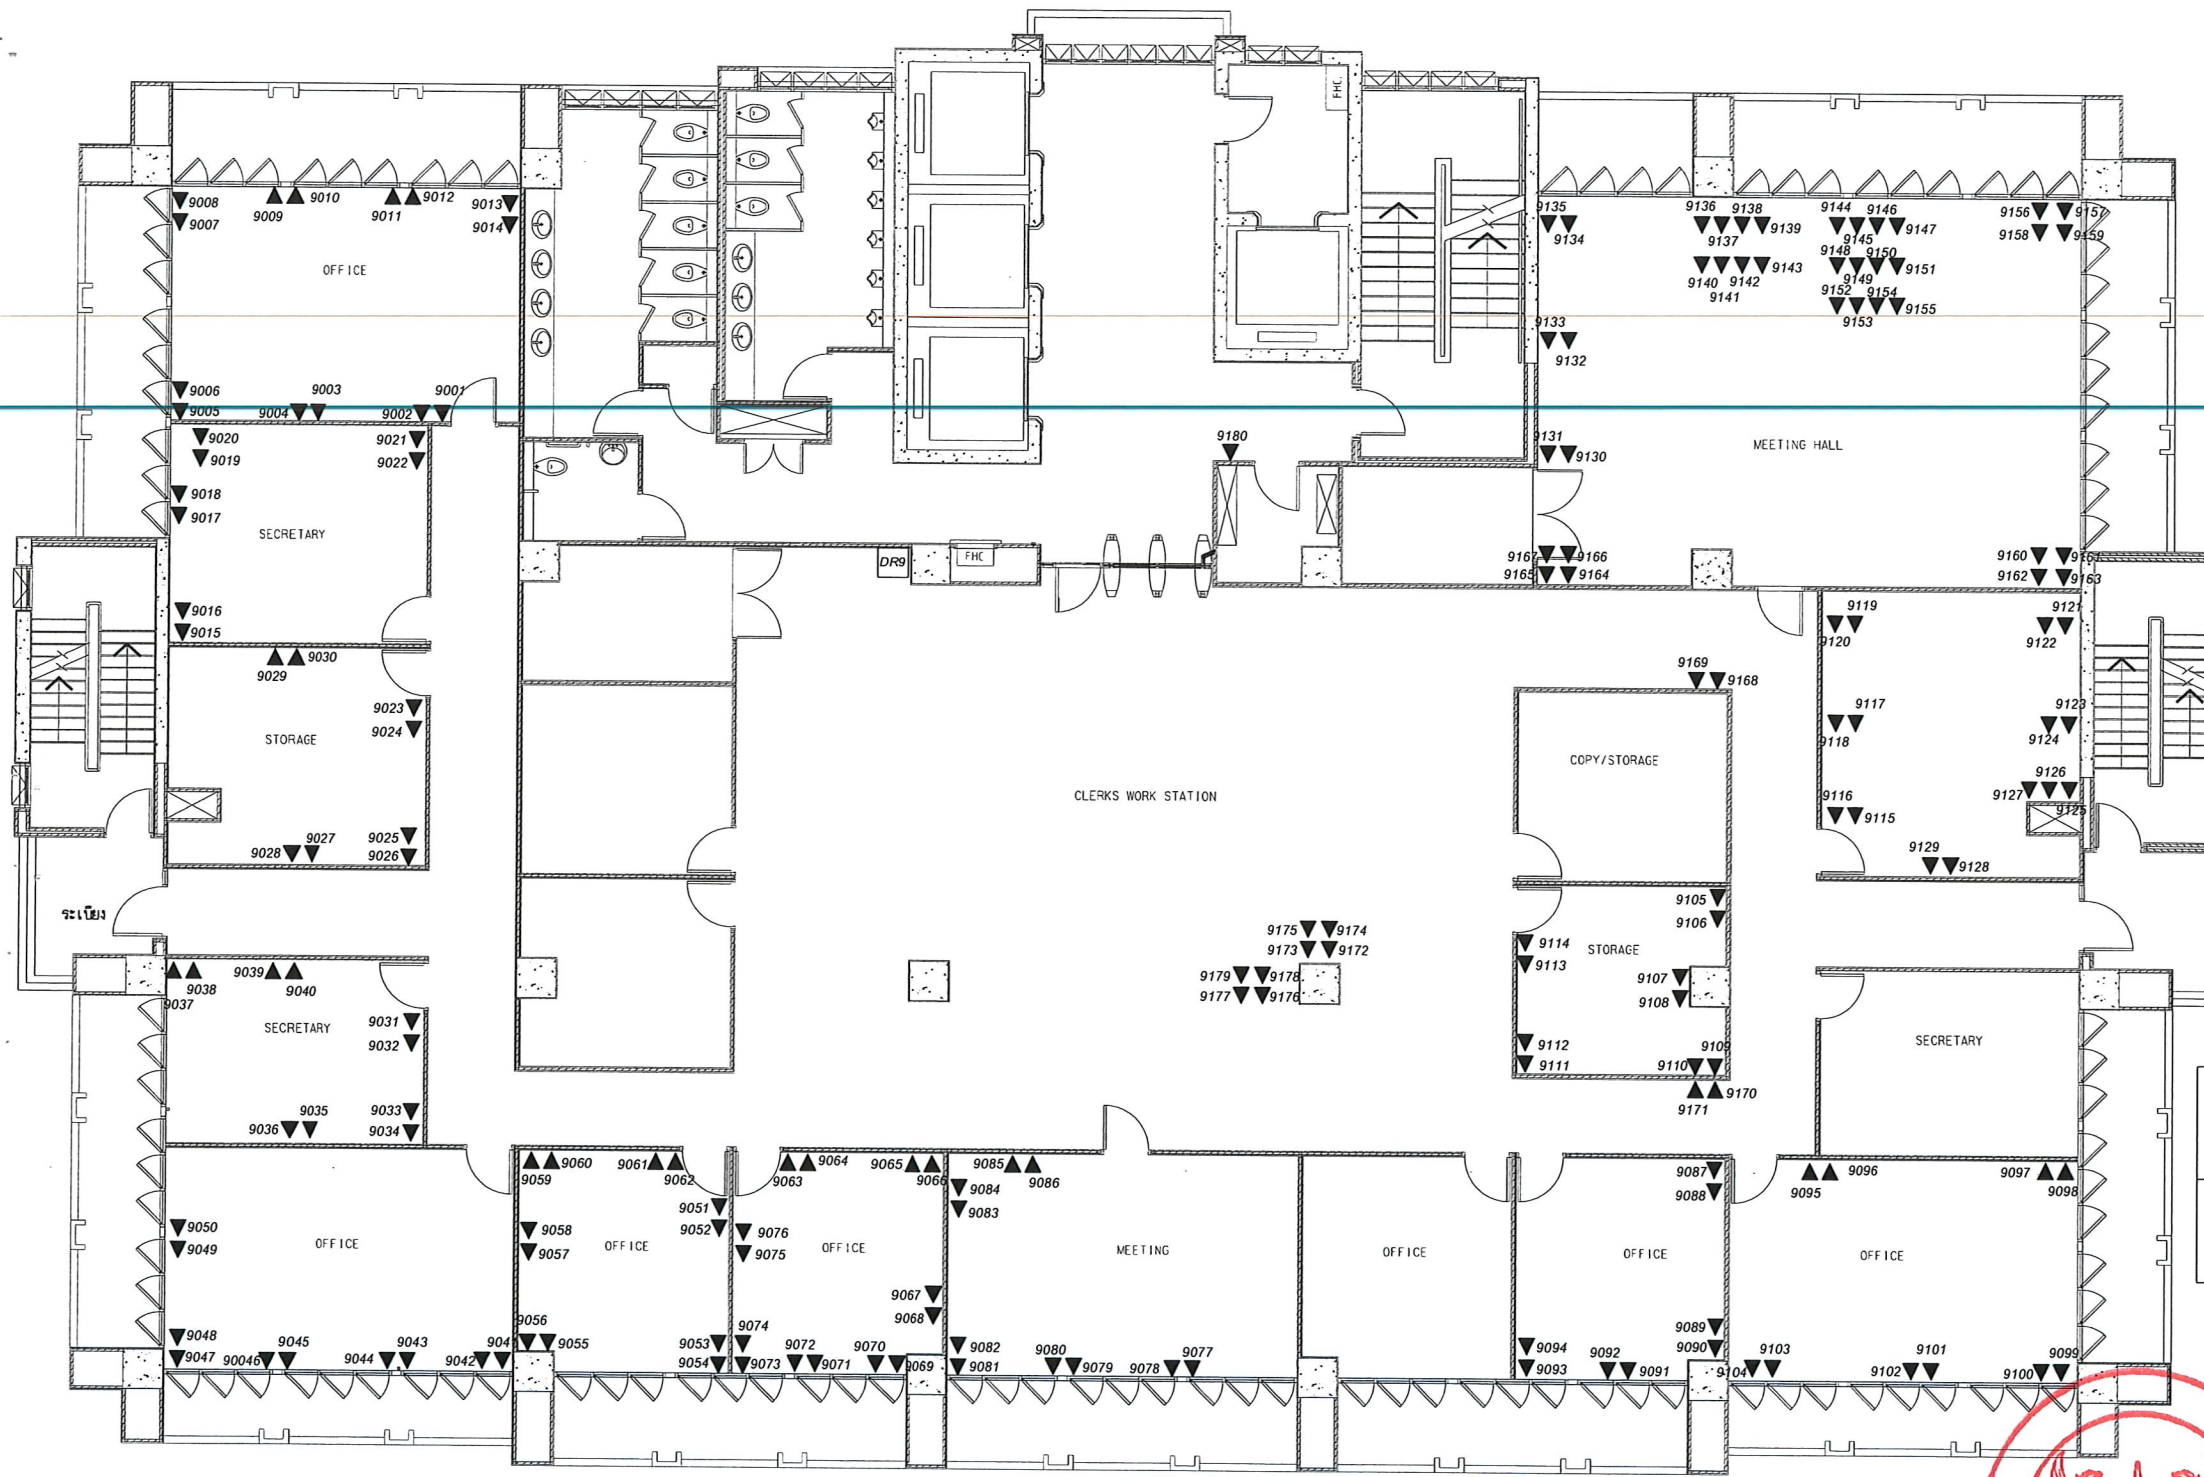

SYMBOL	EXPLANATION
▼	UTP.Cat 6 : 180 EA



Handwritten signatures and initials in black ink, including a signature that appears to be 'วิวัฒน์' and initials 'ว.ค.', 'จ.ว.', and 'จ.น.'.

แบบสายสัญญาณ UTP ชั้น 9
SCALE 1:150



บริษัท ดีโอ โซลูชันส์ จำกัด


DRAWING TITLE : ชั้น 9

REV DATE DESCRIPTION



PROJECT : ปรับปรุงสายสัญญาณสารสนเทศอาคารกรมสอบสวนคดีพิเศษ
CONTRACT No. : 41/2561
STATION NAME : กรมสอบสวนคดีพิเศษ ถนนแจ้งวัฒนะ

กรมสอบสวนคดีพิเศษ

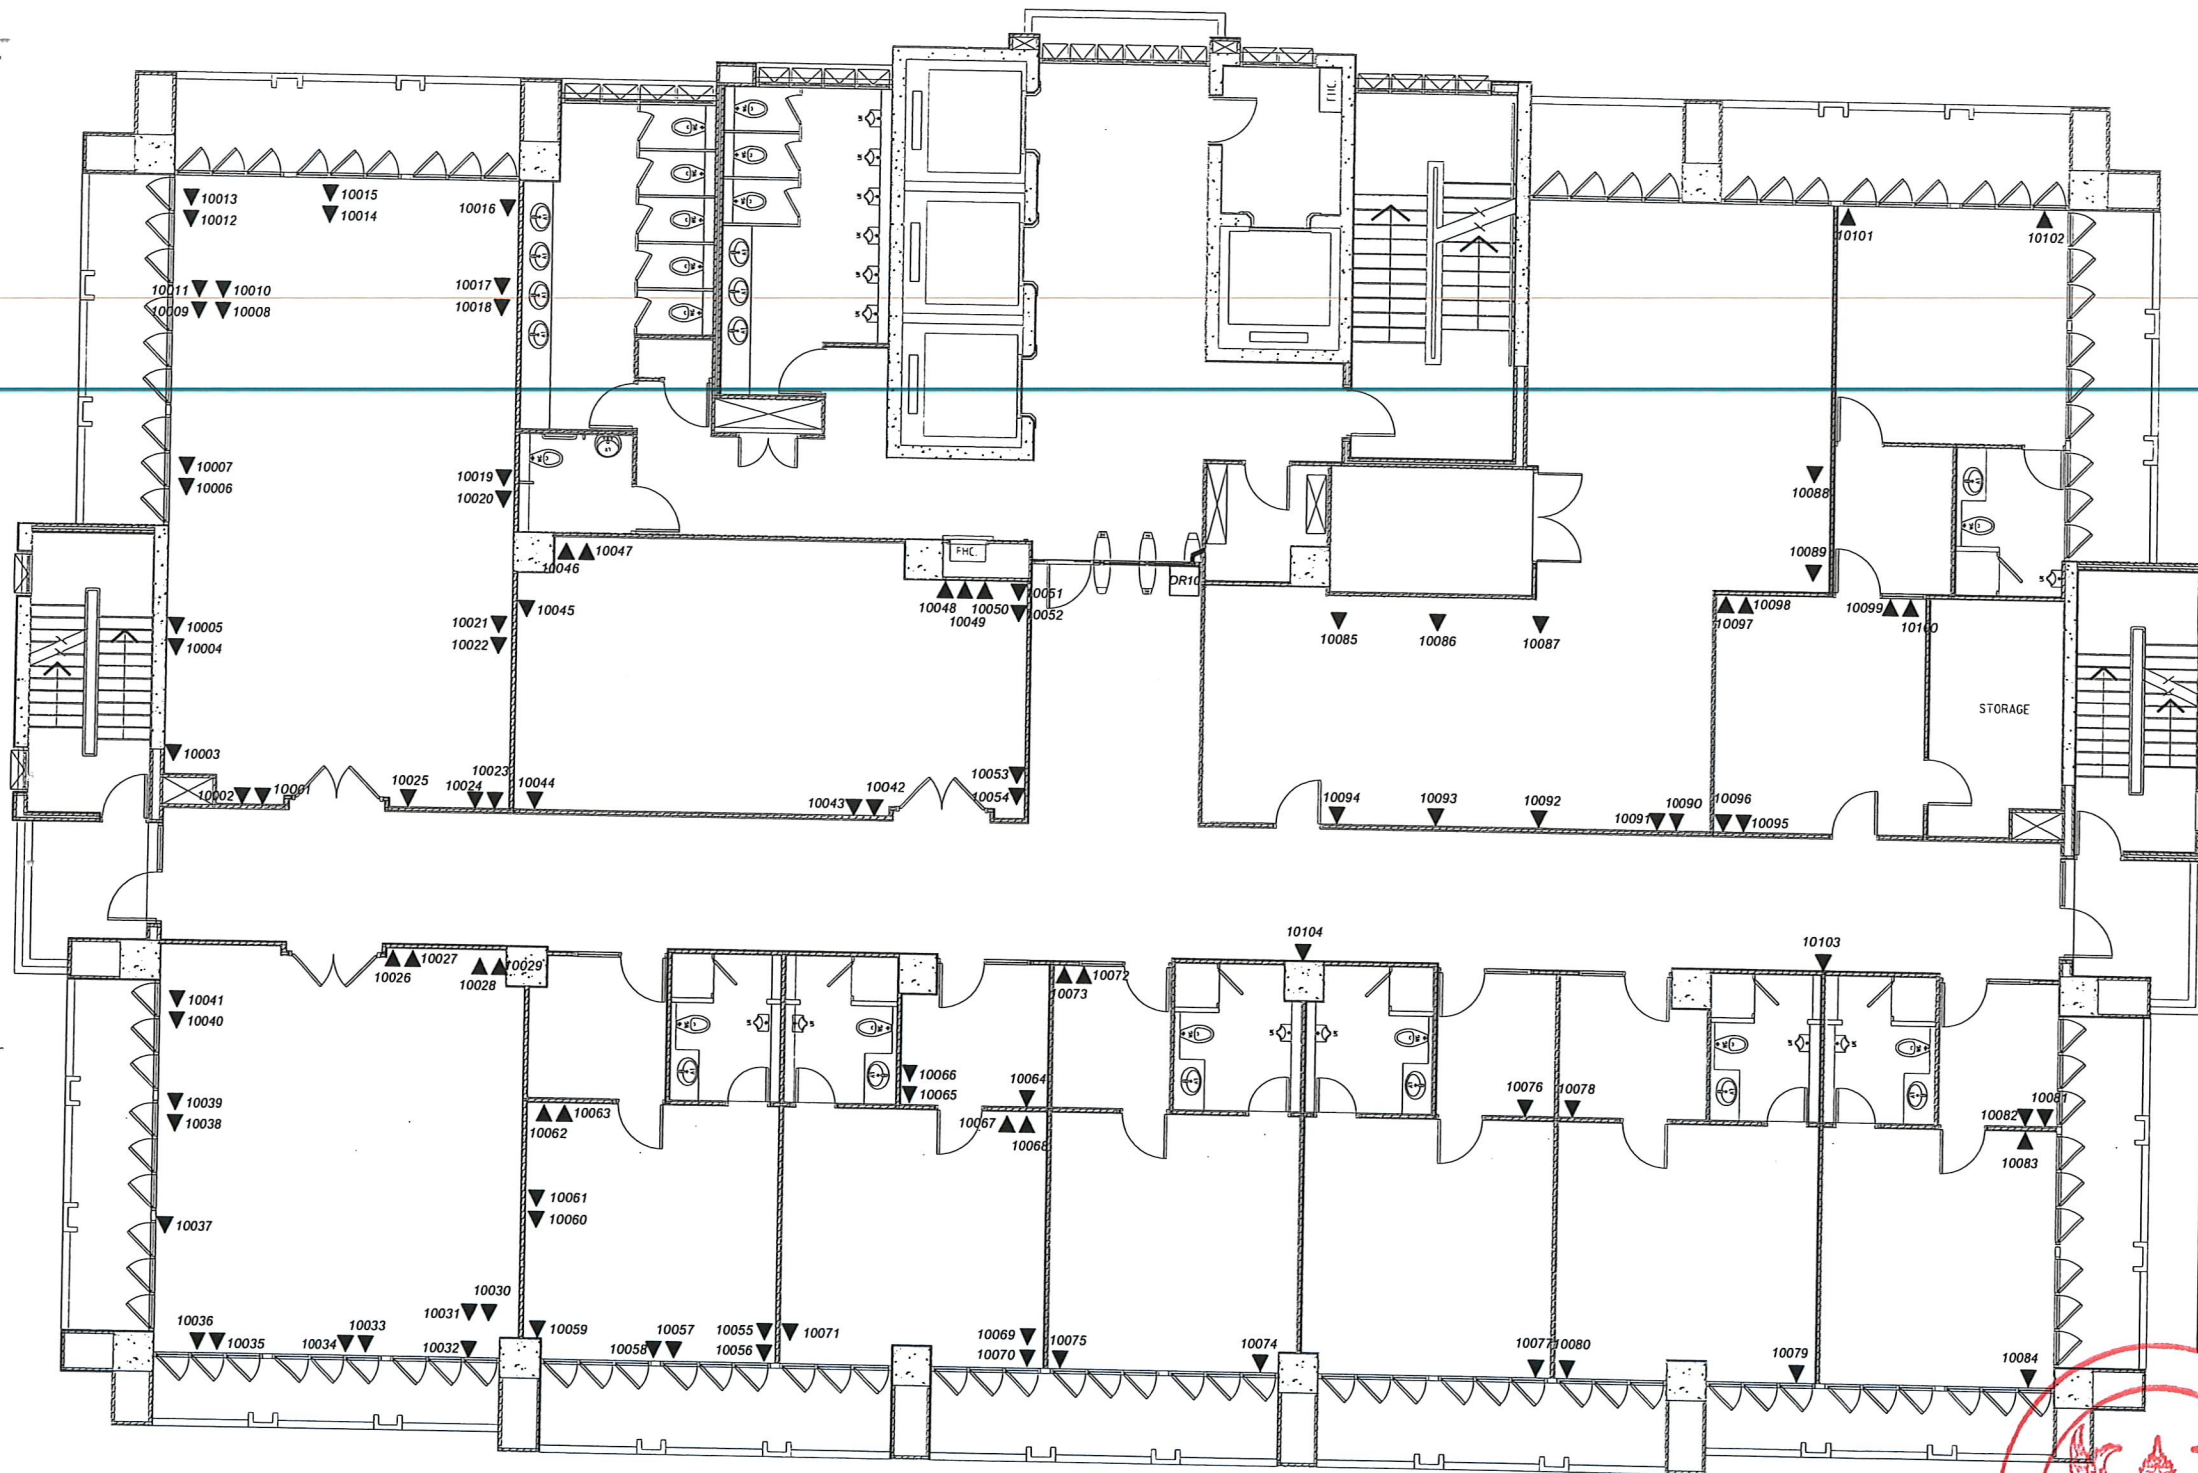

SYMBOL	EXPLANATION
▼	UTP.Cat 6 : 104 EA



๑
 Wh Th
 ๒๗.
 ๒๗

แบบสายสัญญาณ UTP ชั้น 10
SCALE 1:150



บริษัท ดีโอ โซลูชั่นส์ จำกัด

DRAWING TITLE :

ชั้น 10




PROJECT : ปรับปรุงสายสัญญาณสารสนเทศอาคารกรมสอบสวนคดีพิเศษ

CONTRACT No. : 41/2561


STATION NAME : กรมสอบสวนคดีพิเศษ ถนนแจ้งวัฒนะ

REV DATE DESCRIPTION

กรมสอบสวนคดีพิเศษ

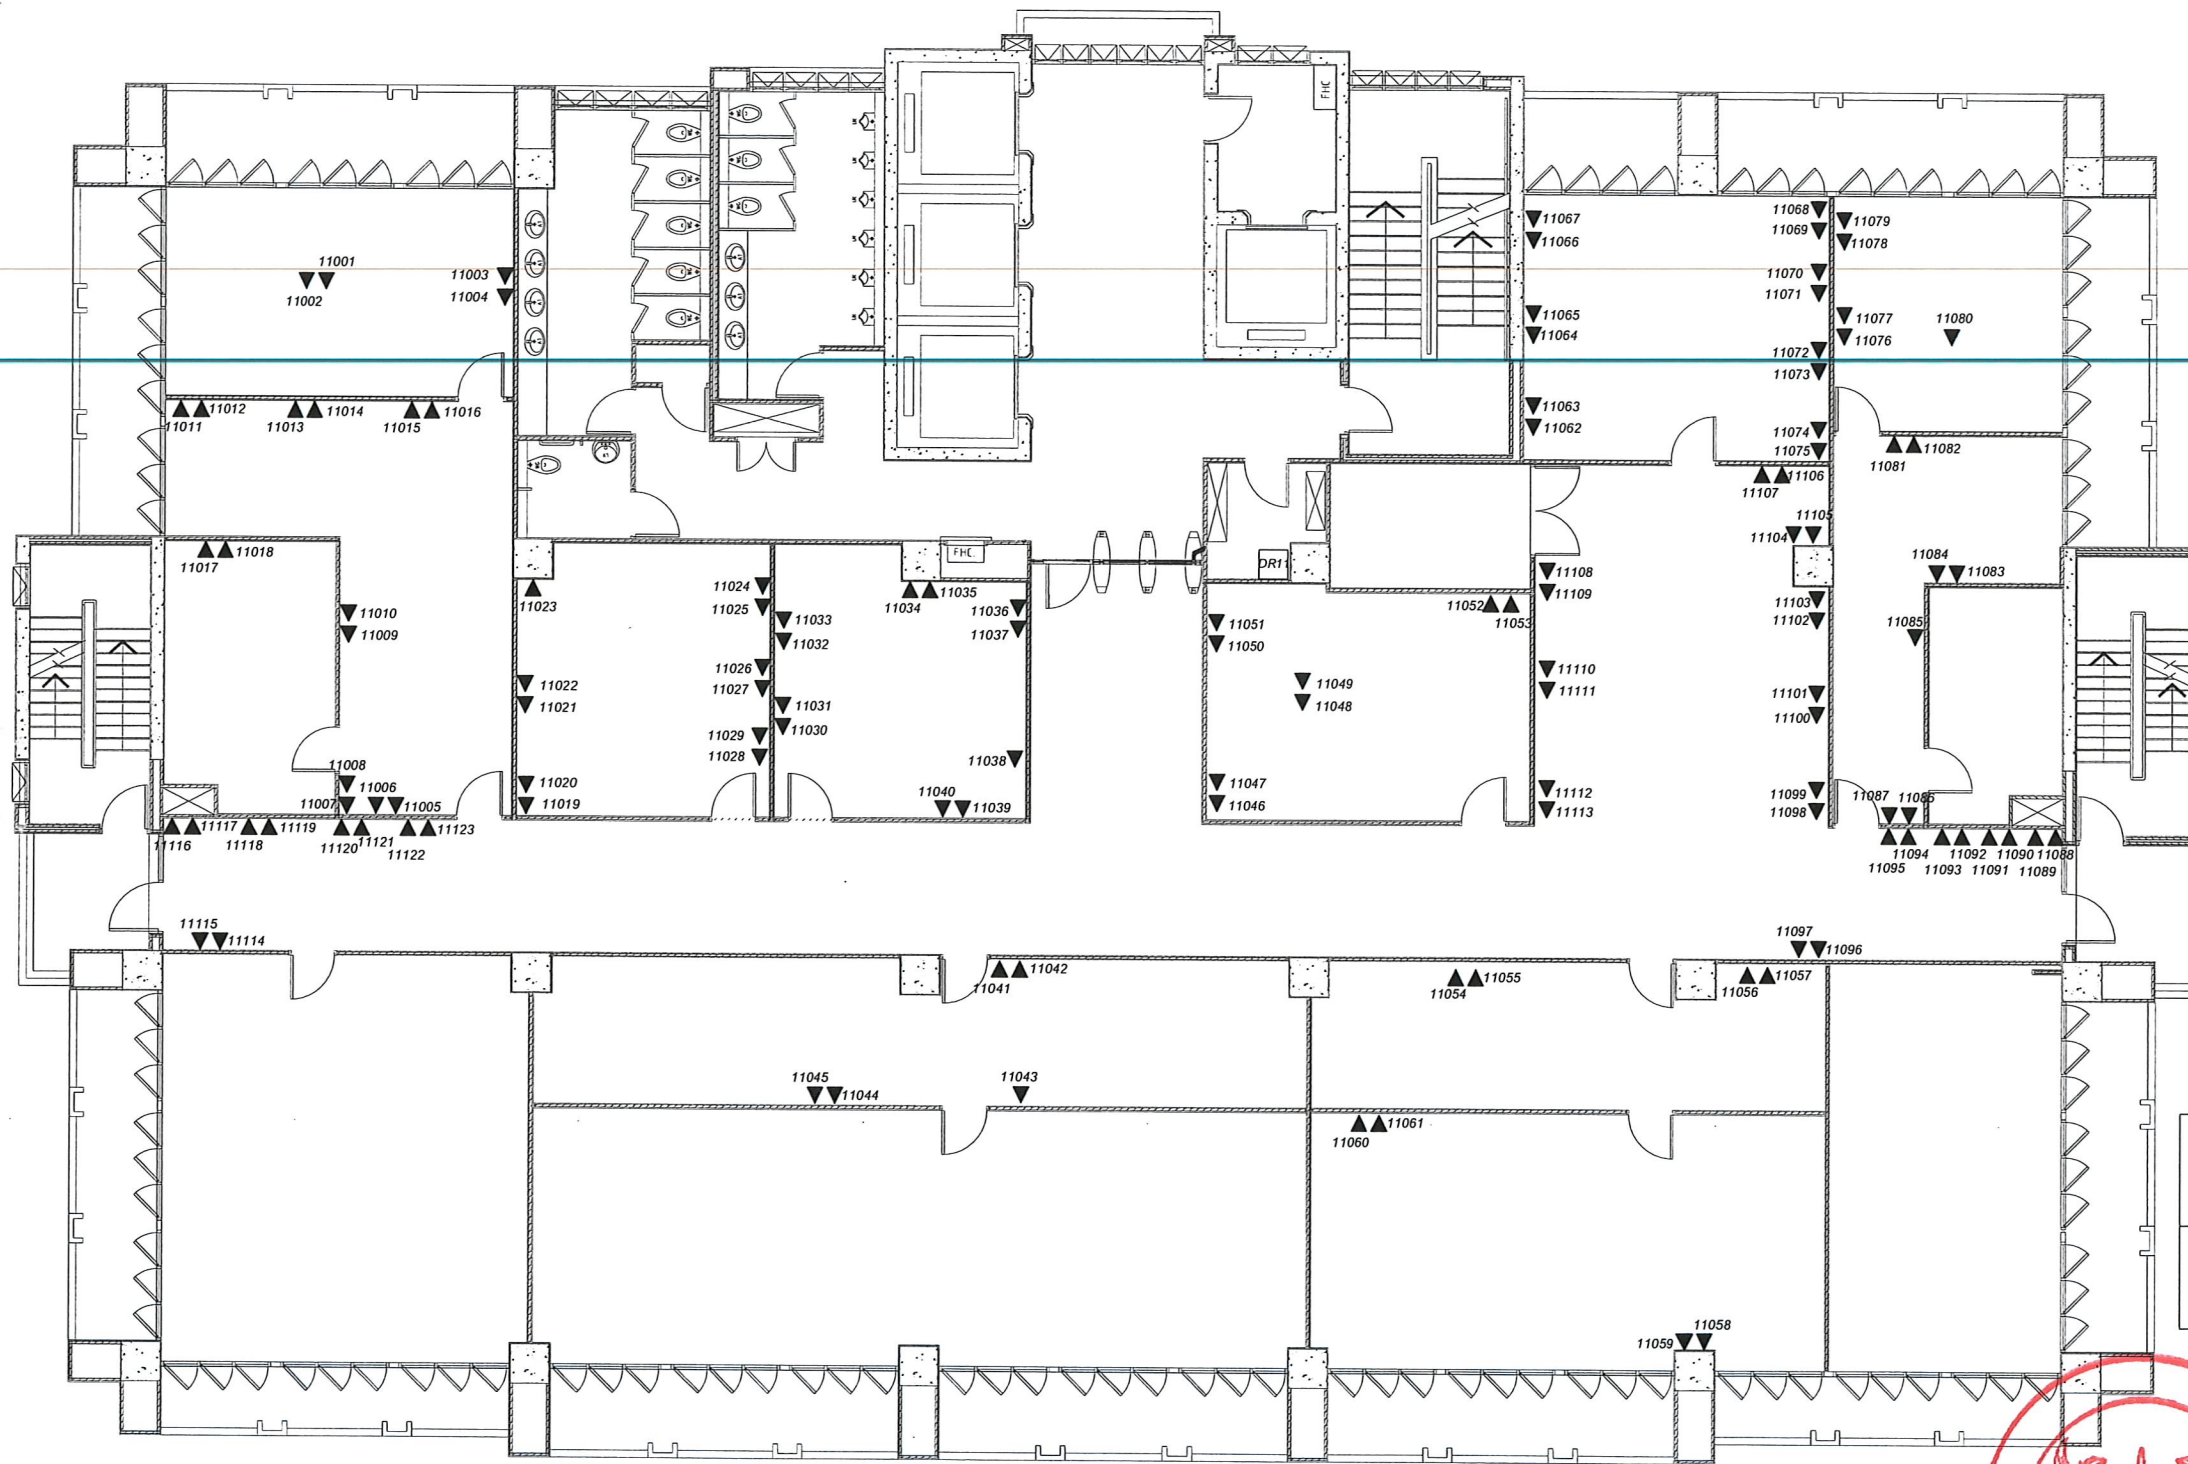

SYMBOL	EXPLANATION
▼	UTP.Cat 6 : 123 EA

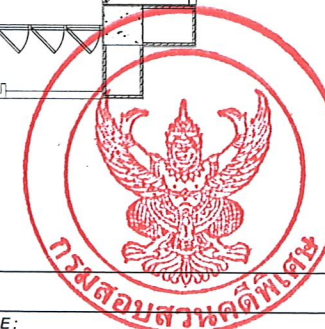

Handwritten signatures and initials in blue ink, including the name 'An' at the bottom right.

แบบสายสัญญาณ UTP ชั้น 11
SCALE 1:150



บริษัท ดีโอ โซลูชั่นส์ จำกัด

DRAWING TITLE:

ชั้น 11



PROJECT : ปรับปรุงสายสัญญาณสารสนเทศอาคารกรมสอบสวนคดีพิเศษ

CONTRACT No. : 41/2561

STATION NAME : กรมสอบสวนคดีพิเศษ ถนนแจ้งวัฒนะ

REV DATE DESCRIPTION