


# อาคารฝึกทักษะความเชี่ยวชาญ ชั้น 1

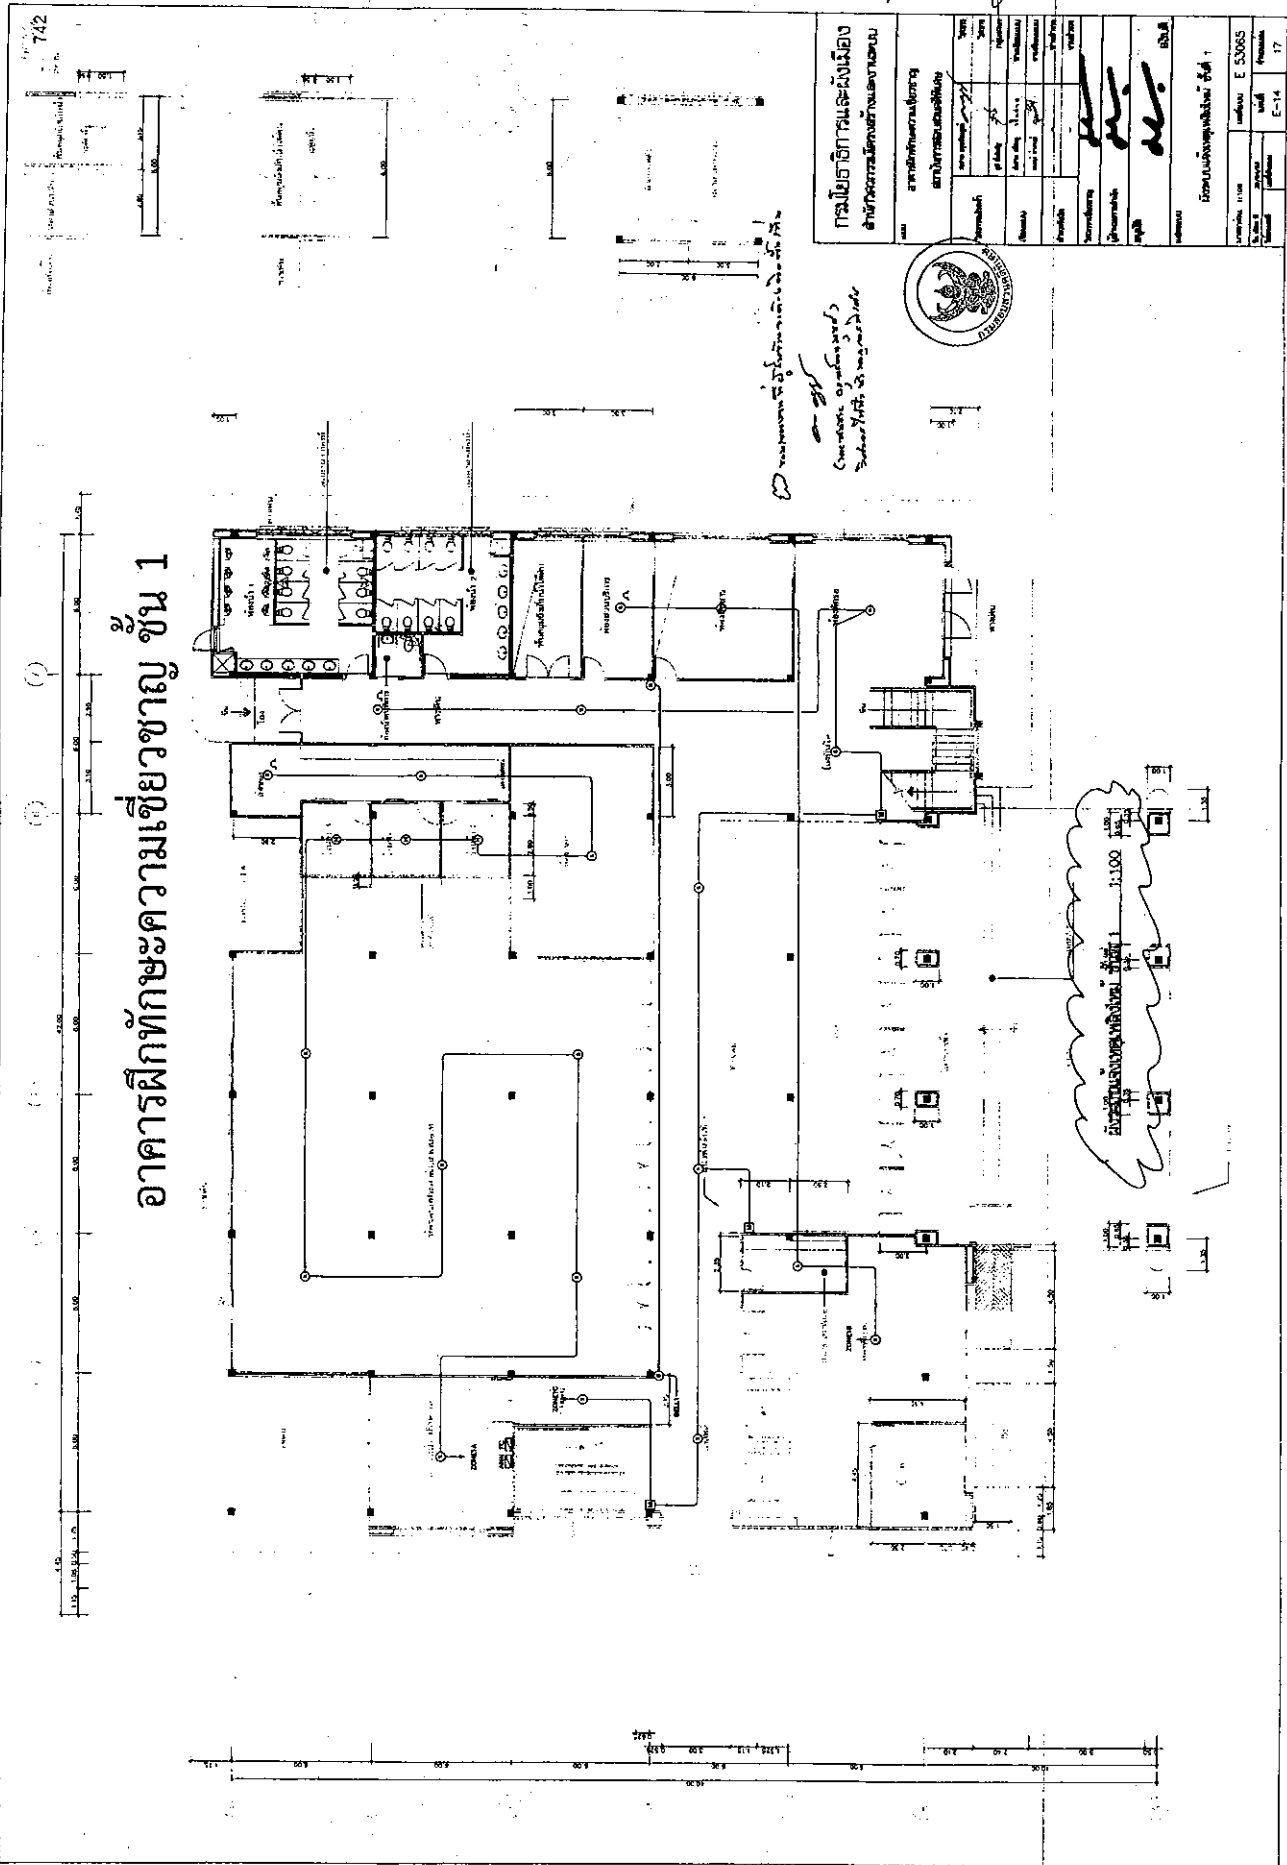







ดลชว

740

# อาคารฝึกทักษะความเชี่ยวชาญ ชั้น 2

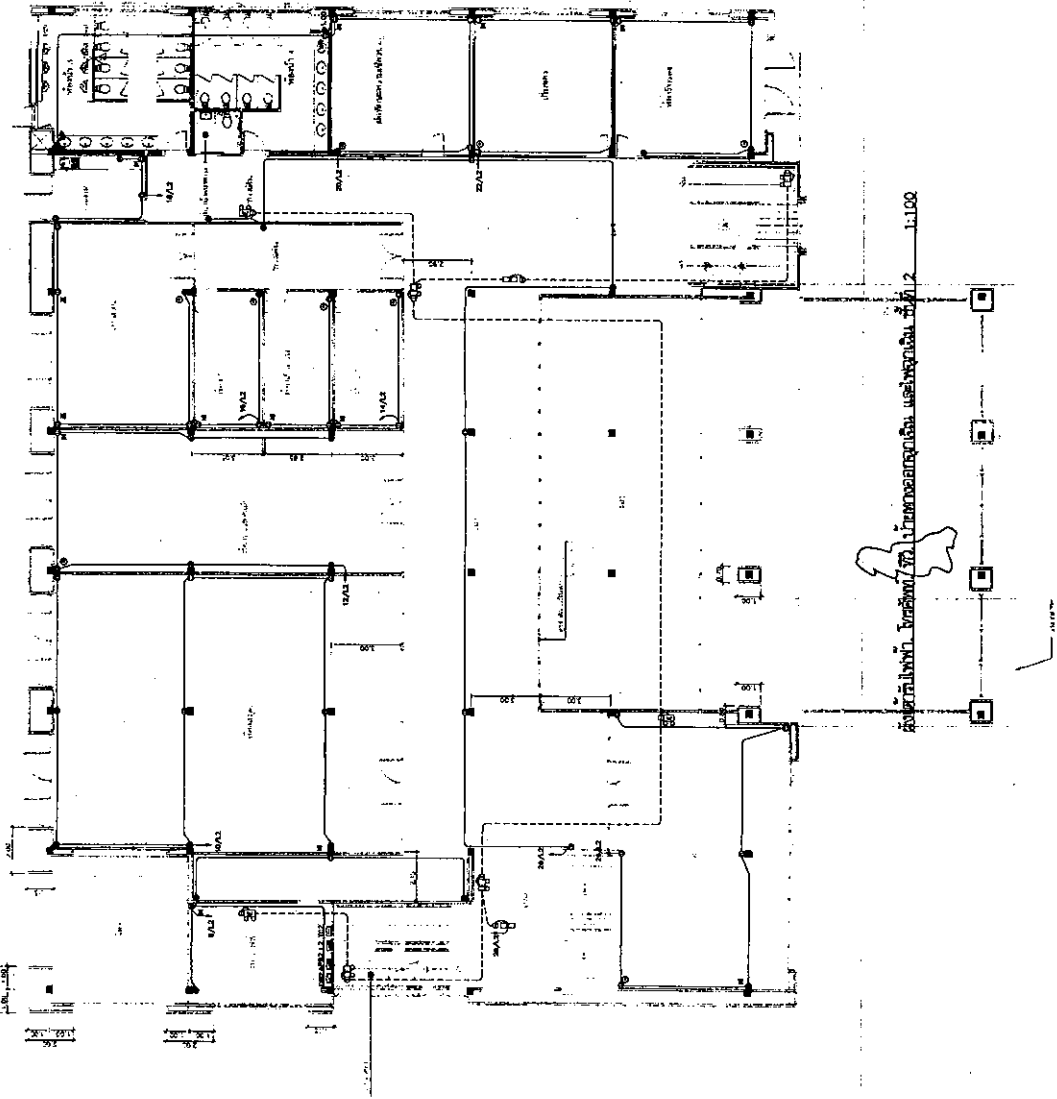

หมายเหตุ: วัสดุที่ใช้ในการก่อสร้าง  
 352  
 Concrete Reinforced  
 Structure System




กรมโยธาธิการและผังเมือง		สำนักงานโยธาธิการและผังเมือง	

ดลชว





มจก

สจ

สจ

สจ

สจ

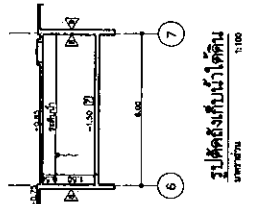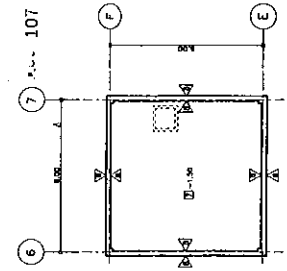


**กรมโยธาธิการและผังเมือง**  
**สำนักสถาปัตยกรรม**


**อาคารเรียนรวม ชั้น 1**

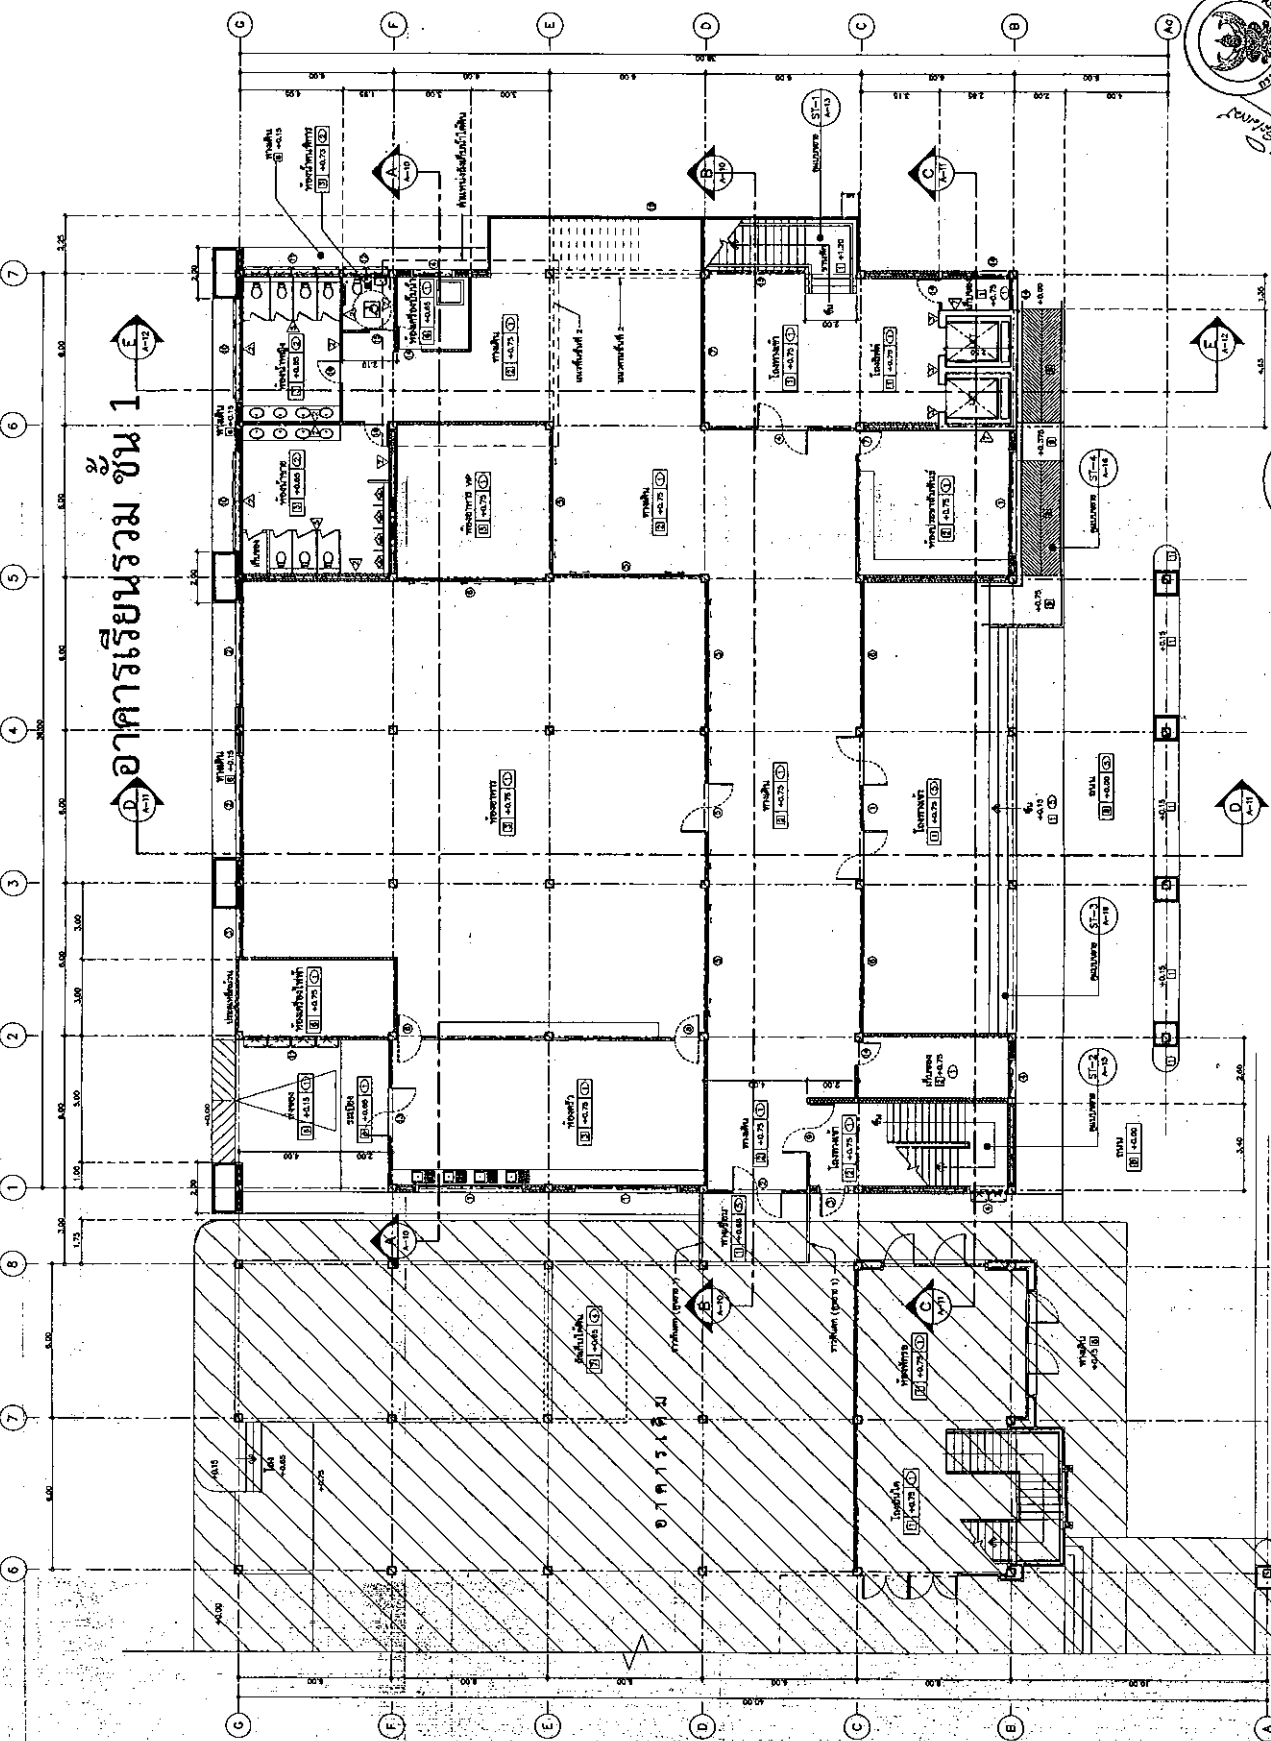

แปลนชั้นที่ 1  
สเกล 1:100


แปลนชั้นที่ 1 (อาคารเดิม)  
สเกล 1:100





# อาคารเรียนรวม ชั้น 2

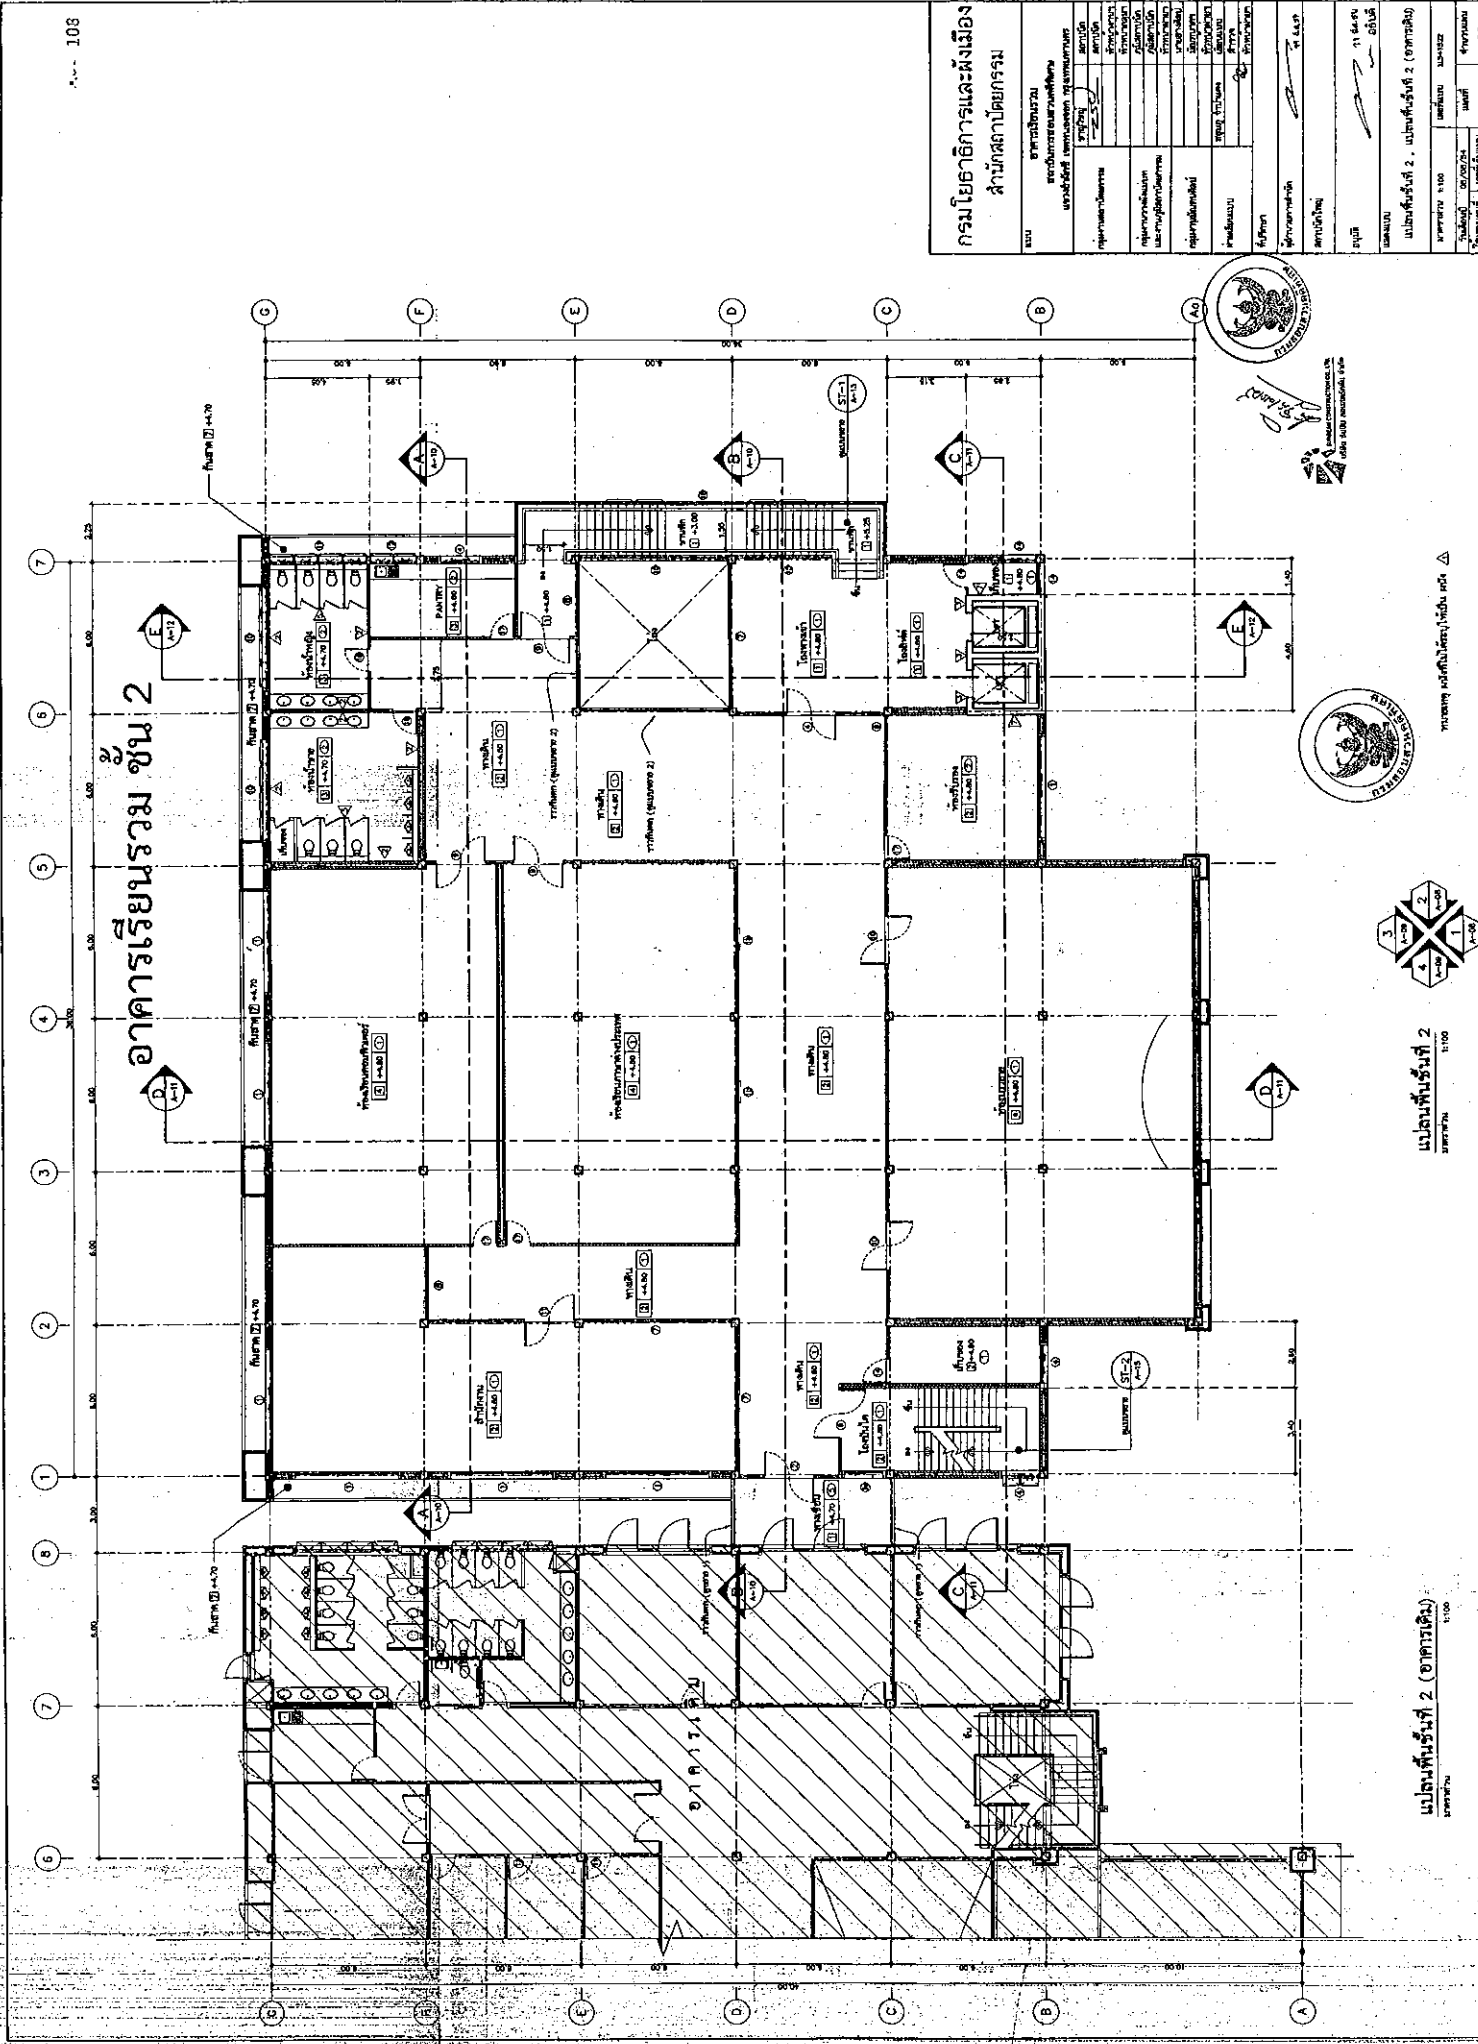

กรมโยธาธิการและผังเมือง  











# อาคารเรียนรวม ชั้น 3

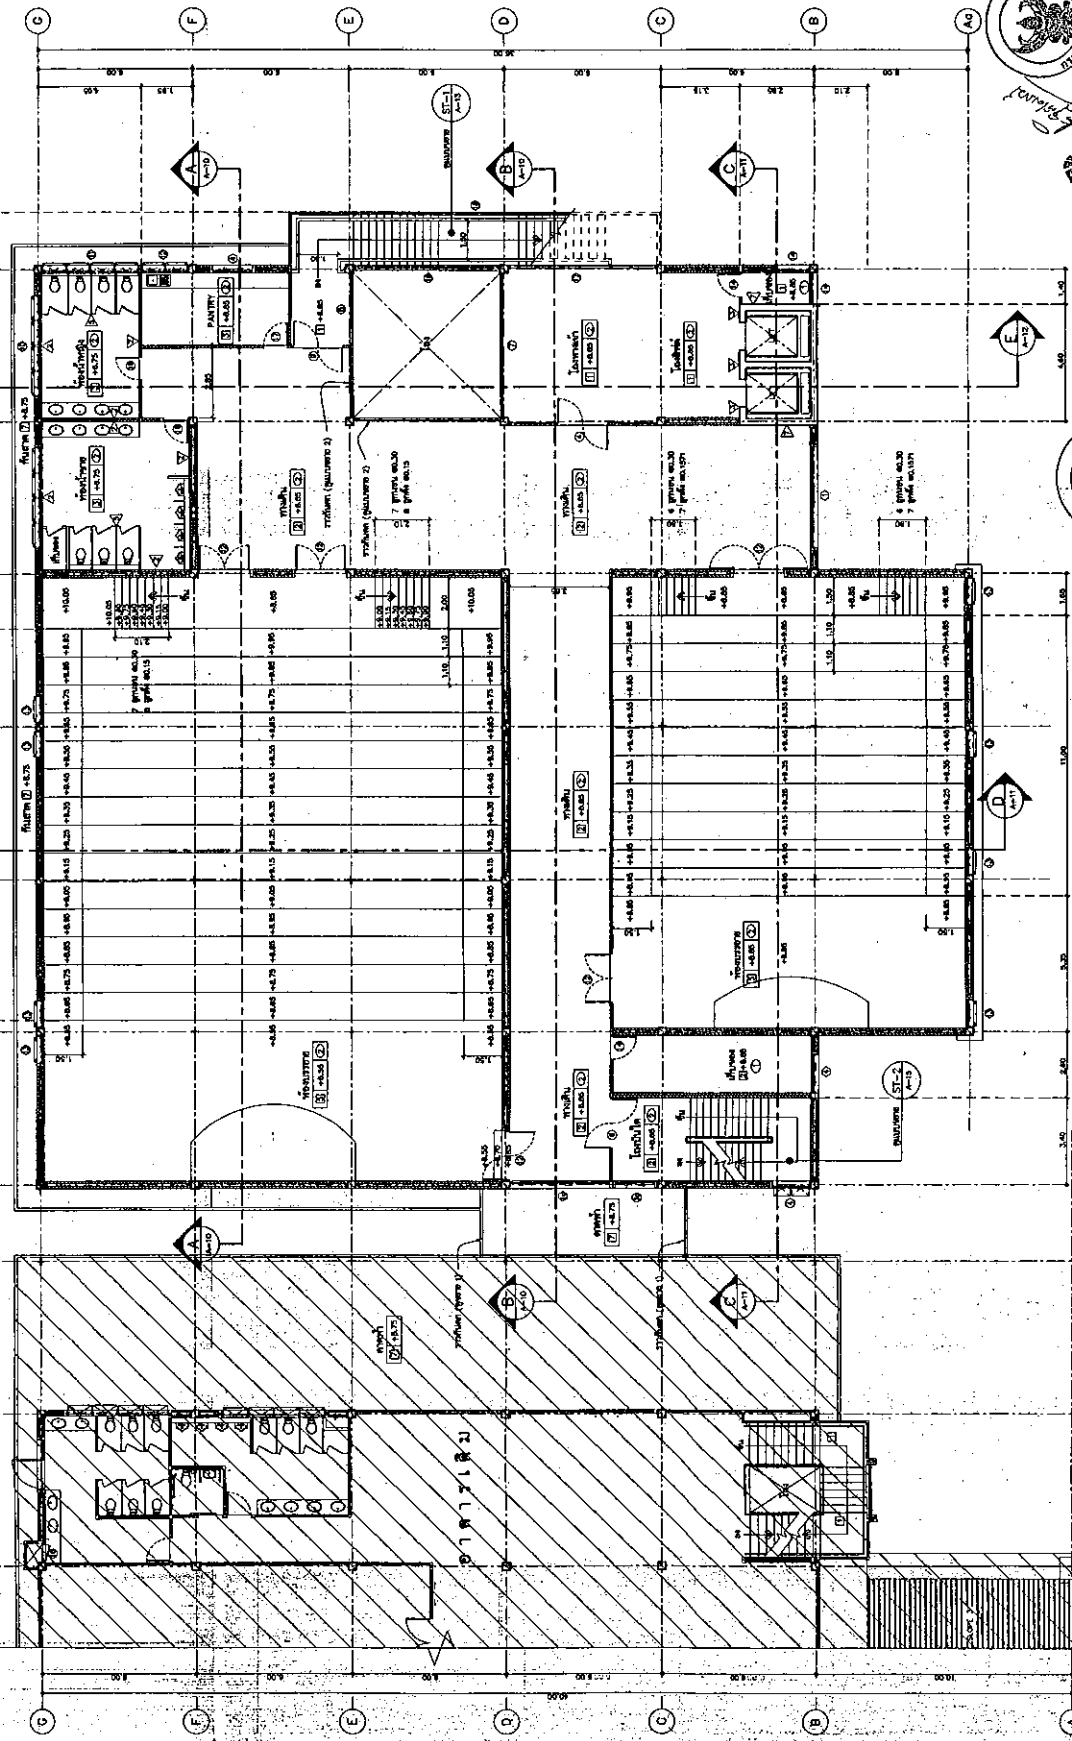

**กรมโยธาธิการและผังเมือง**  
**สำนักสถาปัตยกรรม**

ชื่อโครงการ	อาคารเรียนรวม
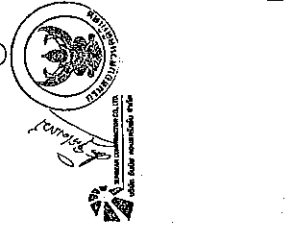


แผนผังชั้นที่ 3 (อาคารใหม่)  
1:100

แผนผังชั้นที่ 3 (อาคารเดิม)  
1:100

หมายเหตุ: ผนังอาคารเป็นแบบผนังทึบ

**อาคารอำนวยการ ชั้น 1**

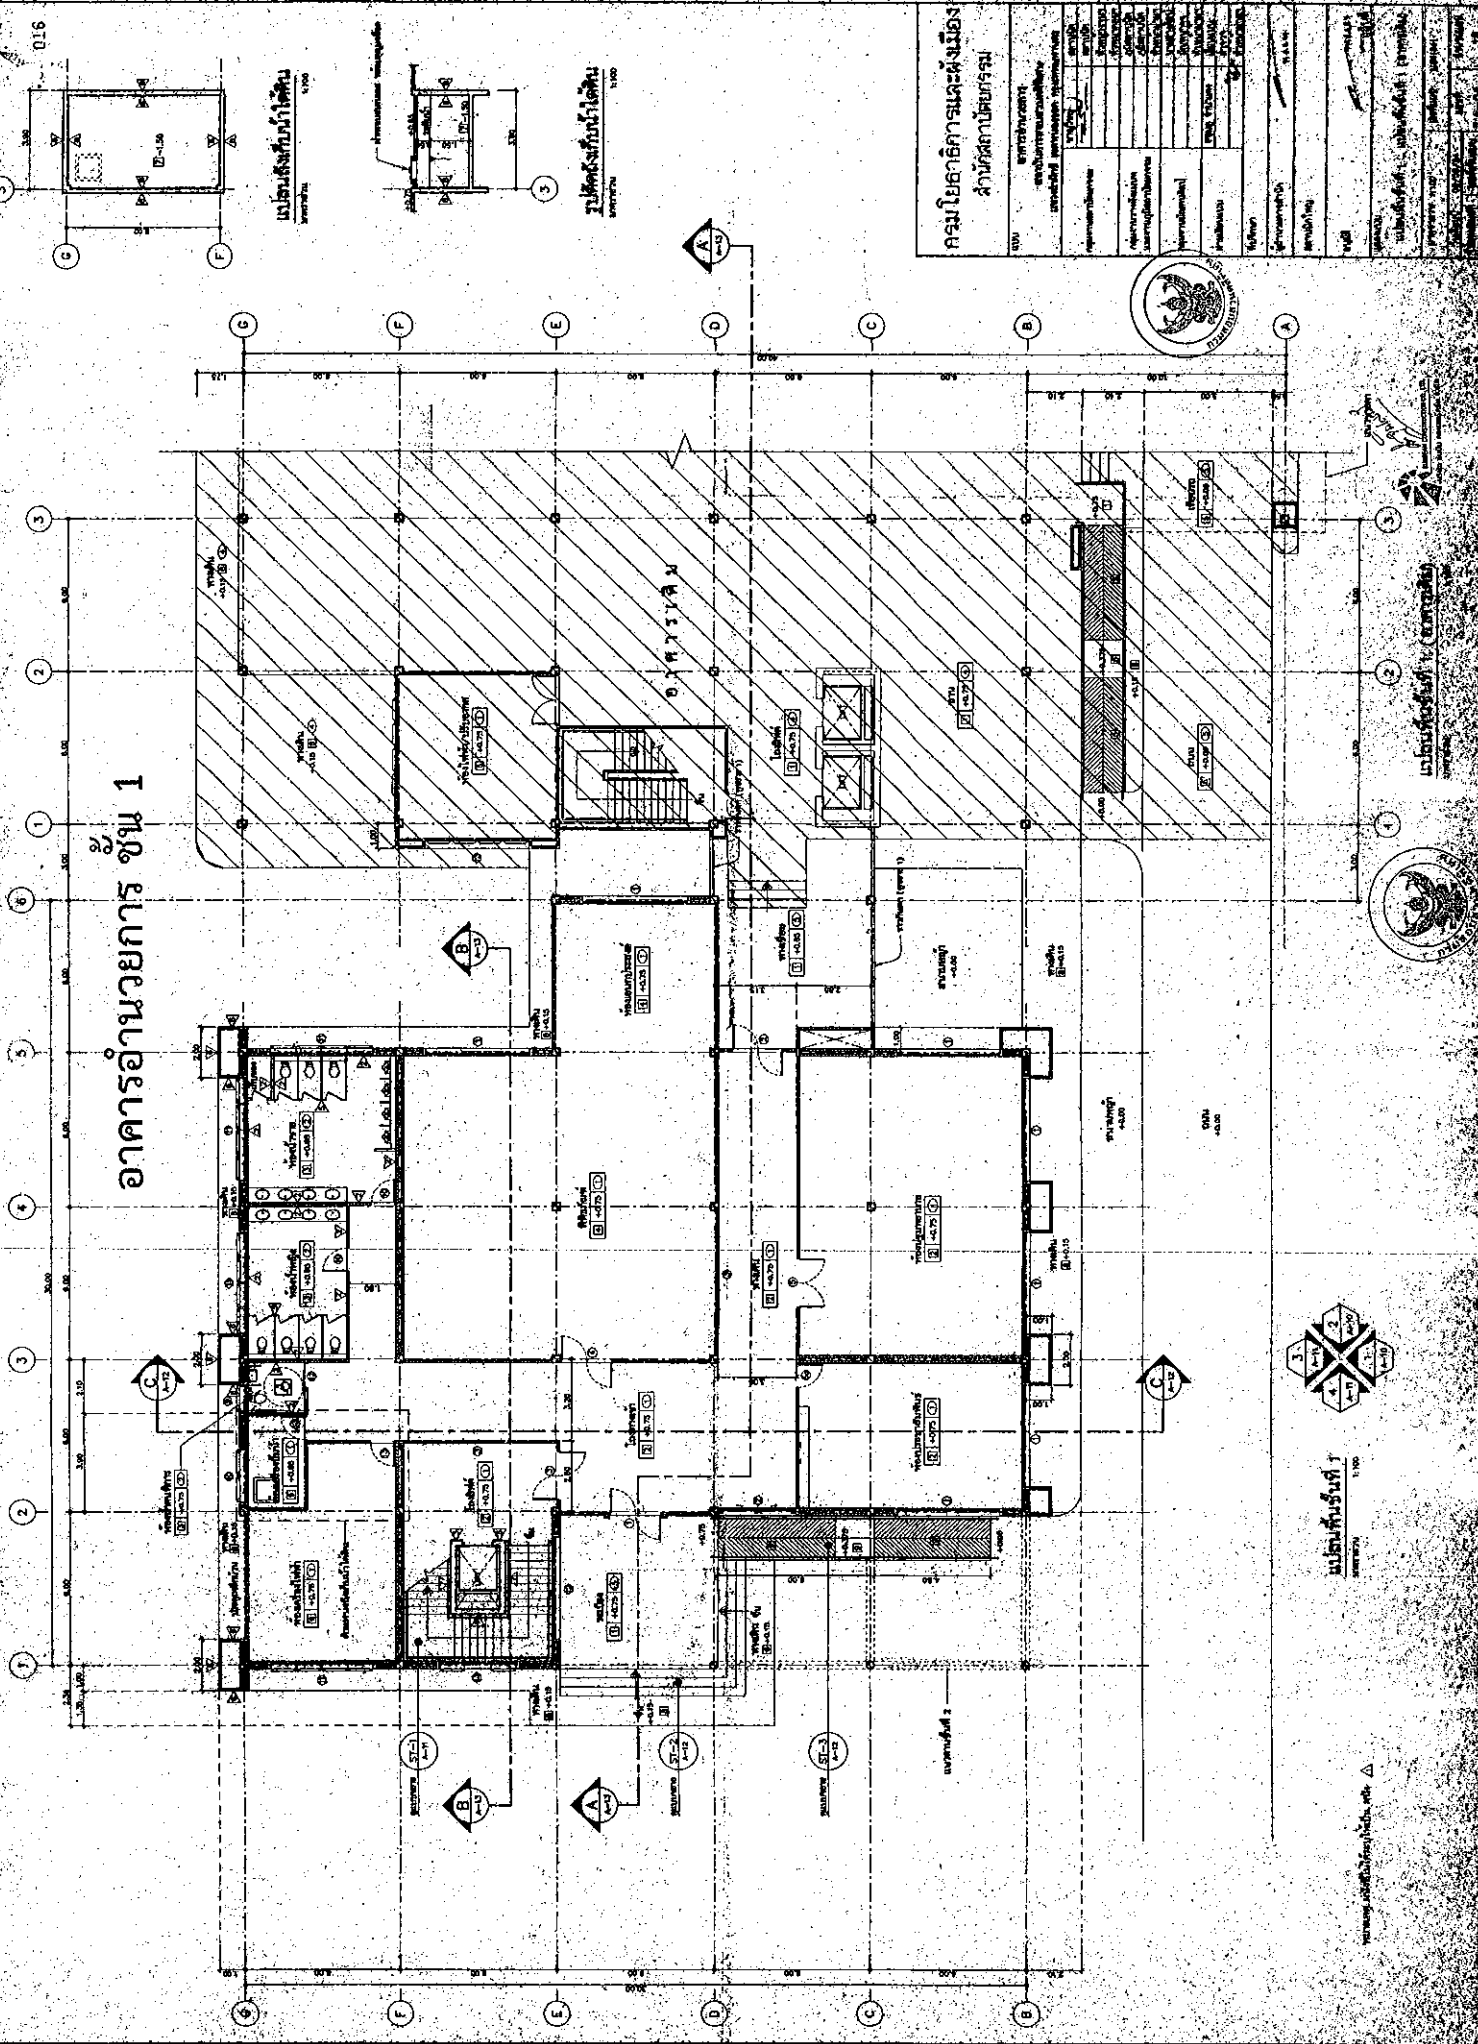

**สำนักสถาปัตย์กรรม**

ชื่อโครงการ	อาคารอำนวยการ



แปลนชั้นที่ 1  
1:100


แปลนห้องเก็บน้ำใต้ดิน



0.15


แปลนห้องเก็บน้ำใต้ดิน  
1:100

แปลนห้องเก็บถังใต้ดิน  
1:100




# อาคารอำนวยการ ชั้น 2

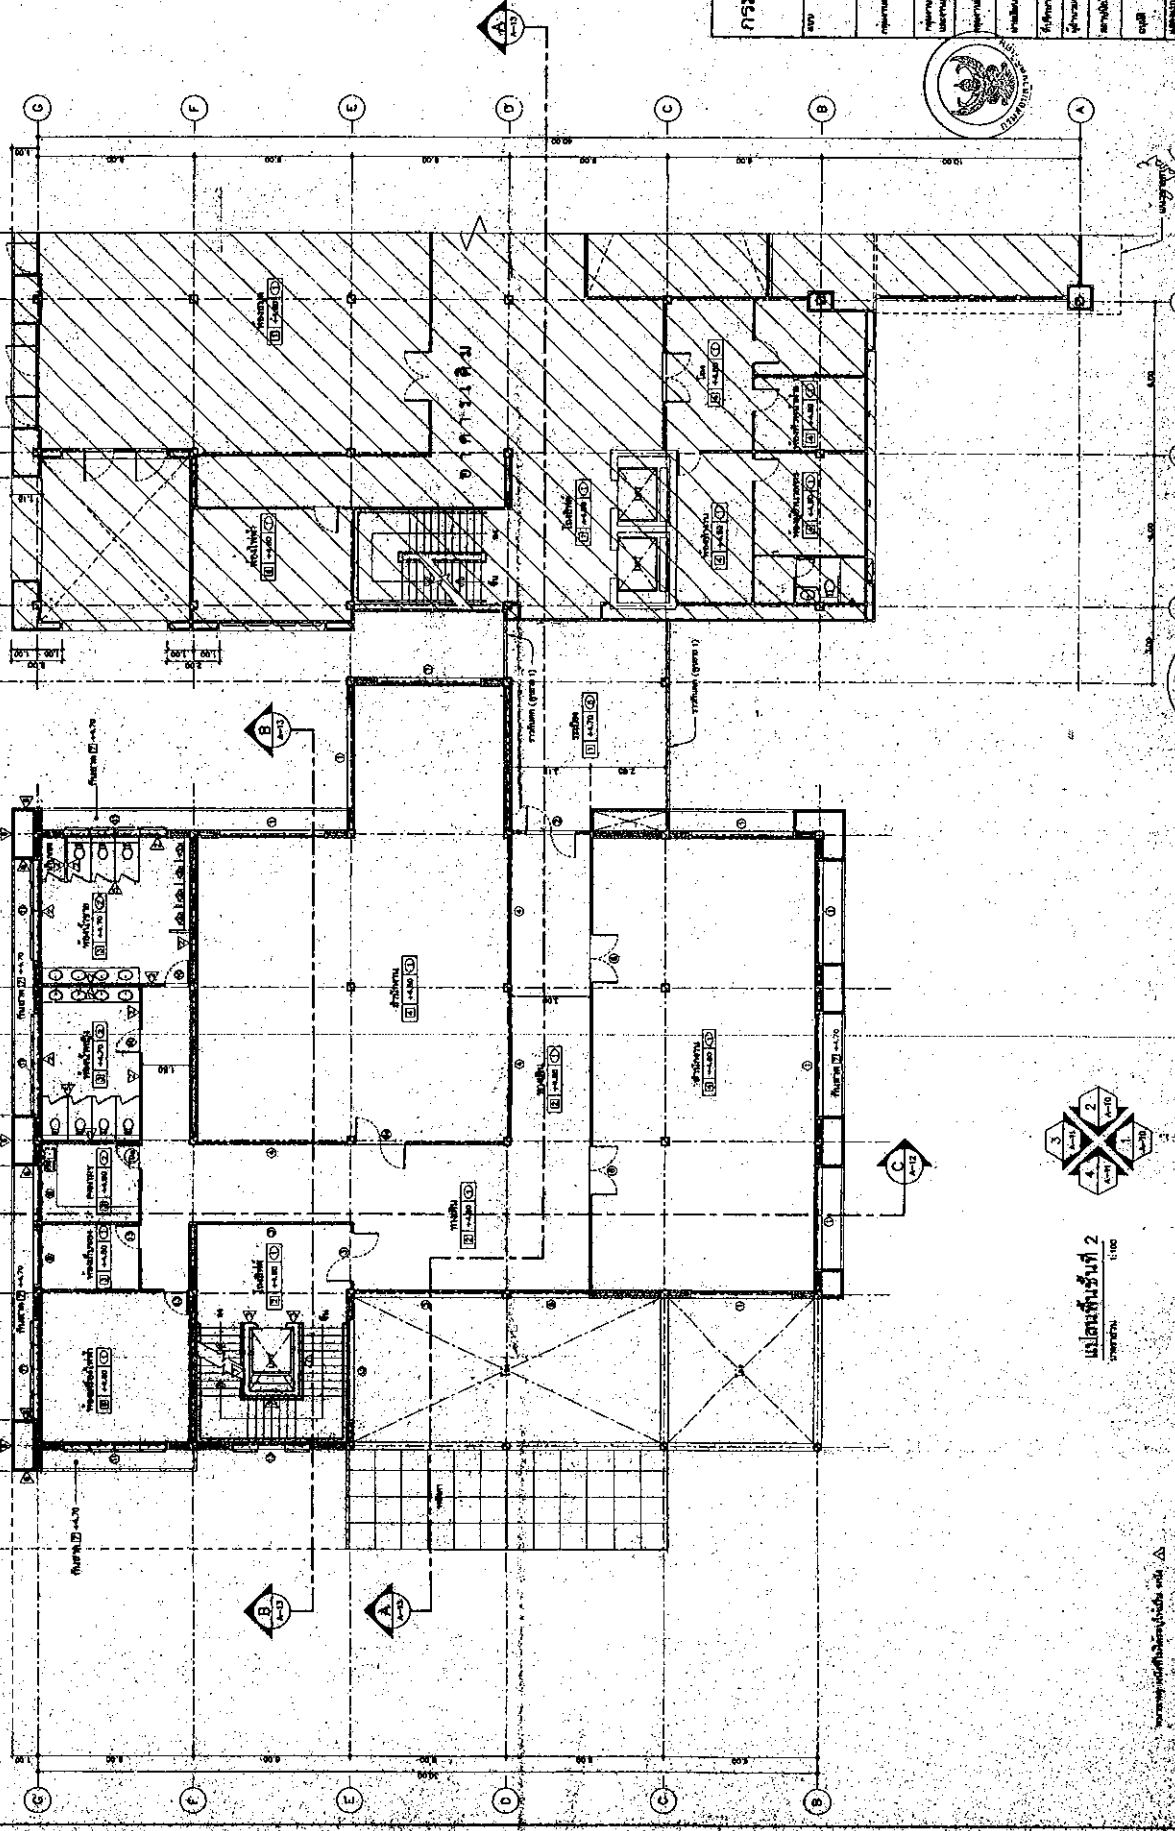


กรมโยธาธิการและผังเมือง สำนักสถาปัตยกรรม	
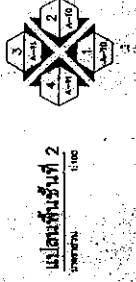



# อาคารอำนวยการ ชั้น 3

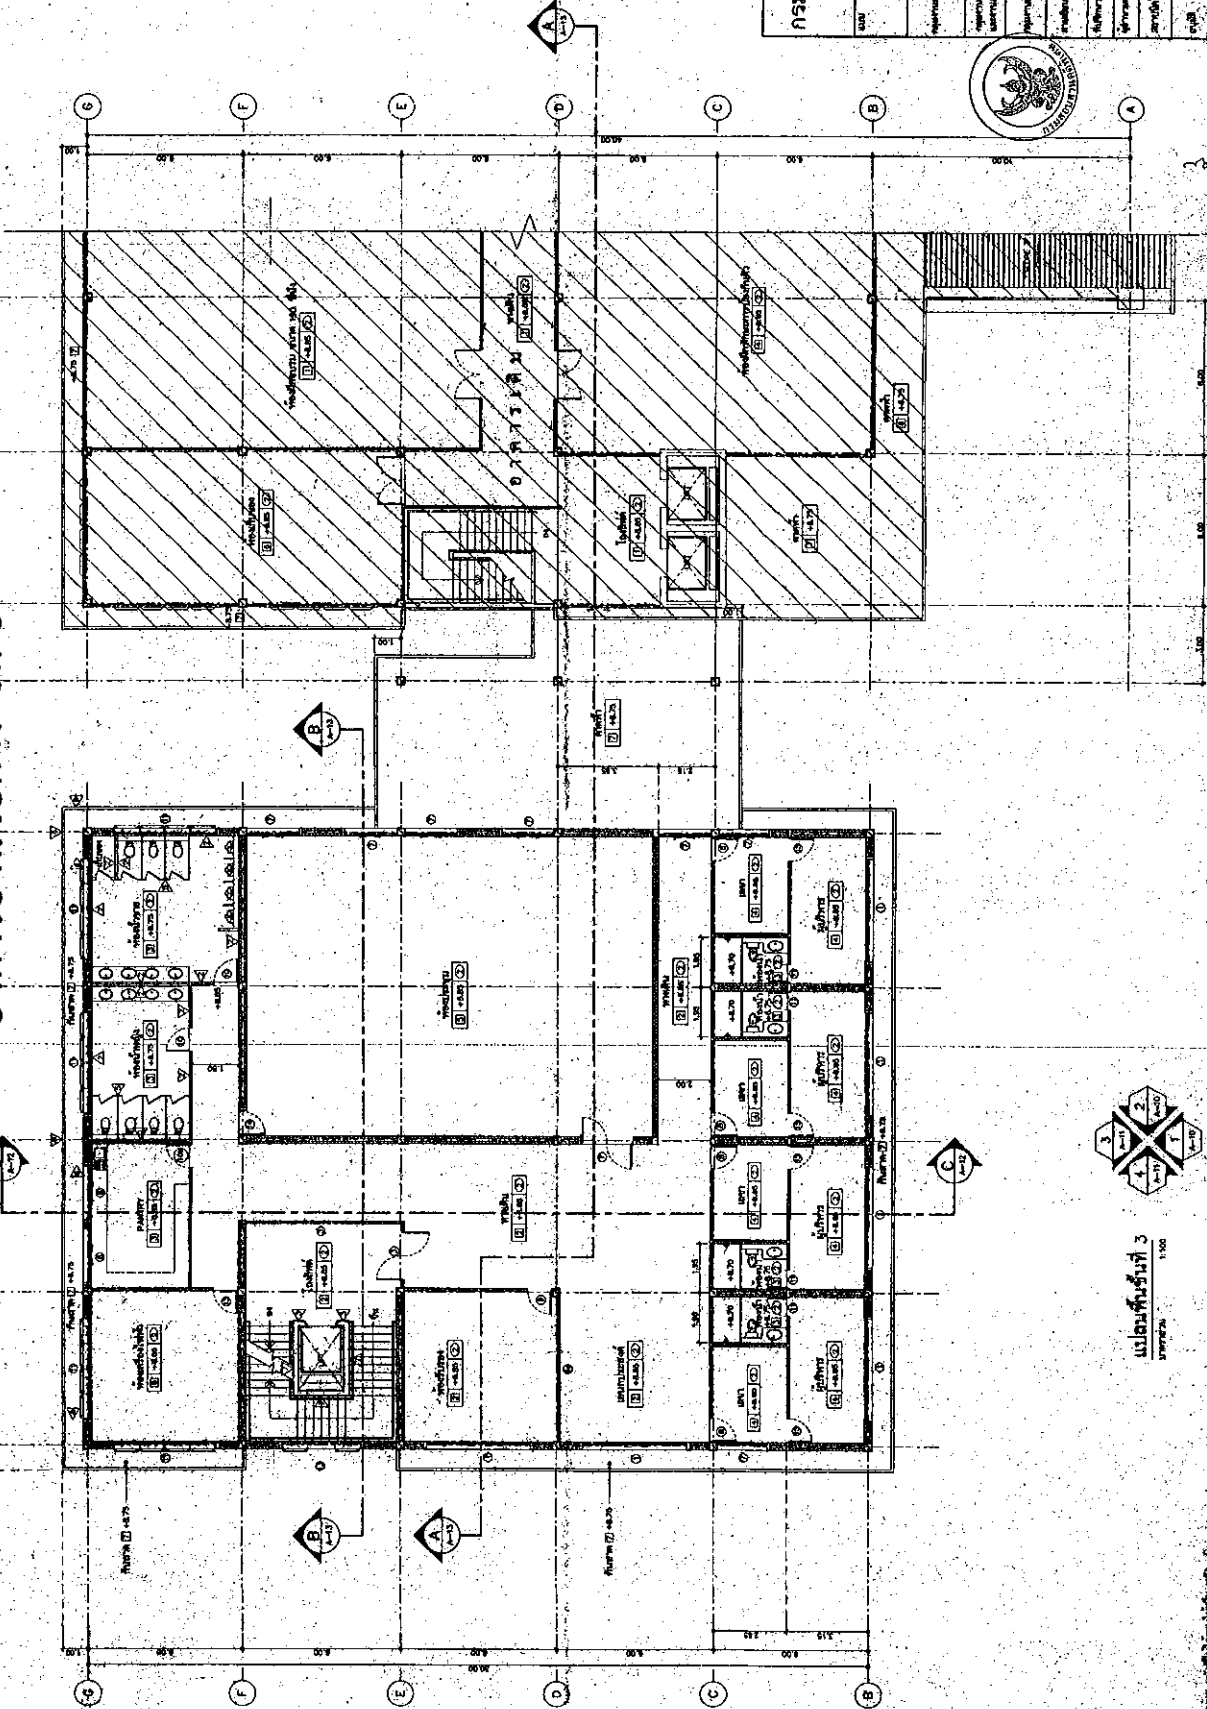

กรมโยธาธิการและผังเมือง  
สำนักสถาปัตยกรรมและผังเมือง  
กองสถาปัตยกรรม

