




อาคารเรียนรวม Floor3

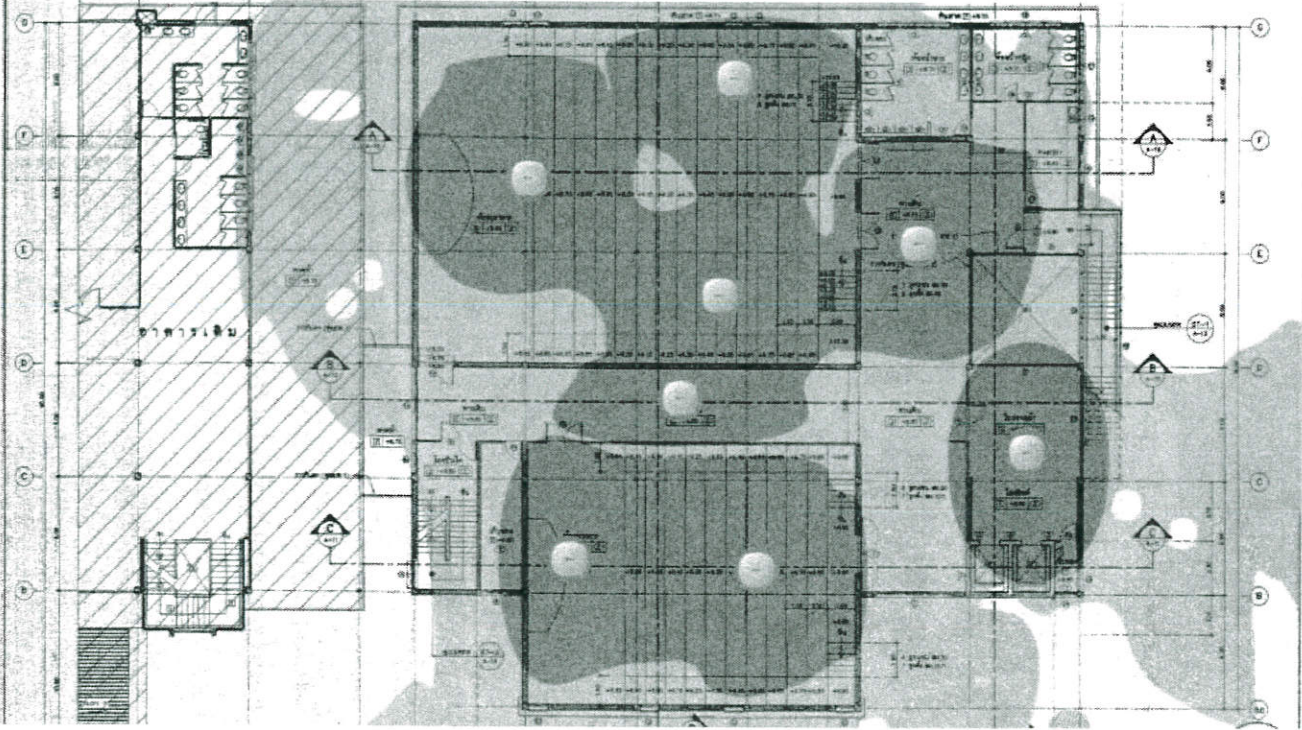


อาคารฝึกอบรม Floor1

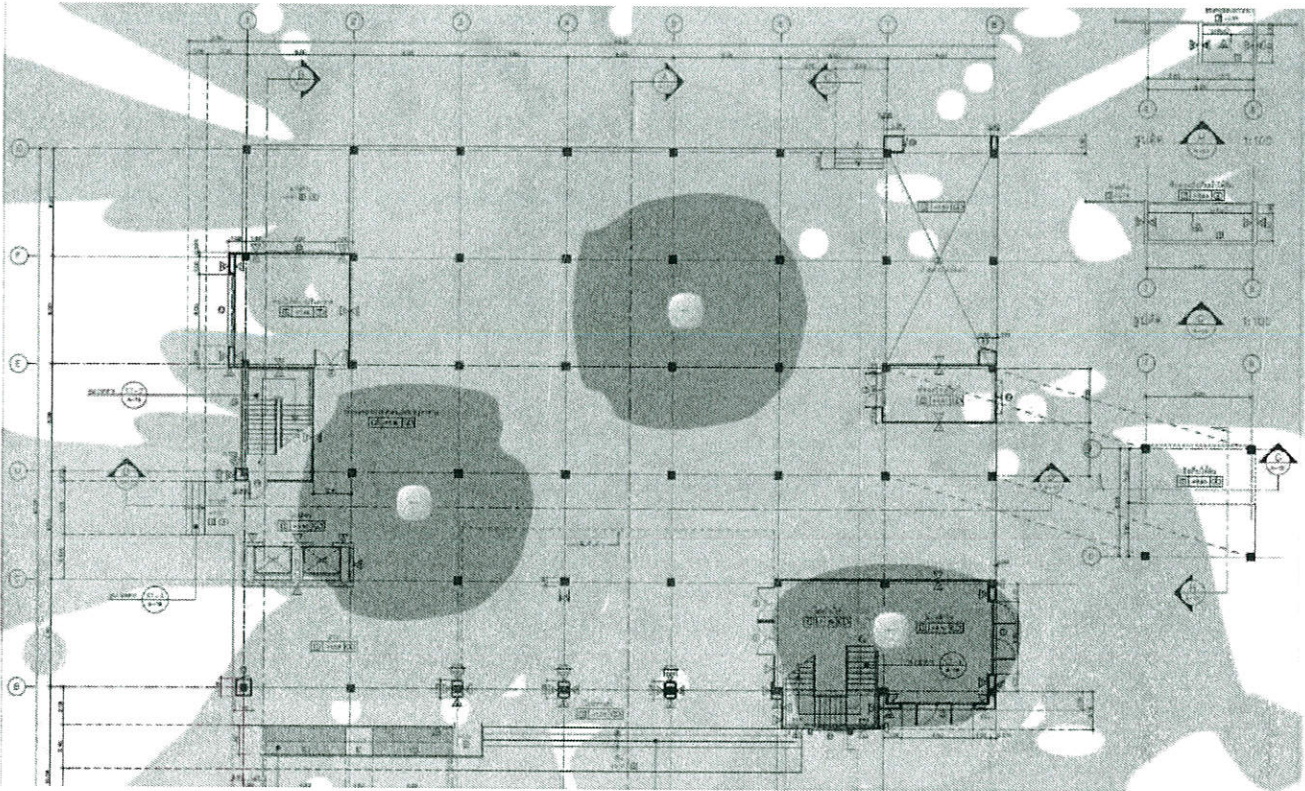


อาคารฝึกอบรม Floor2

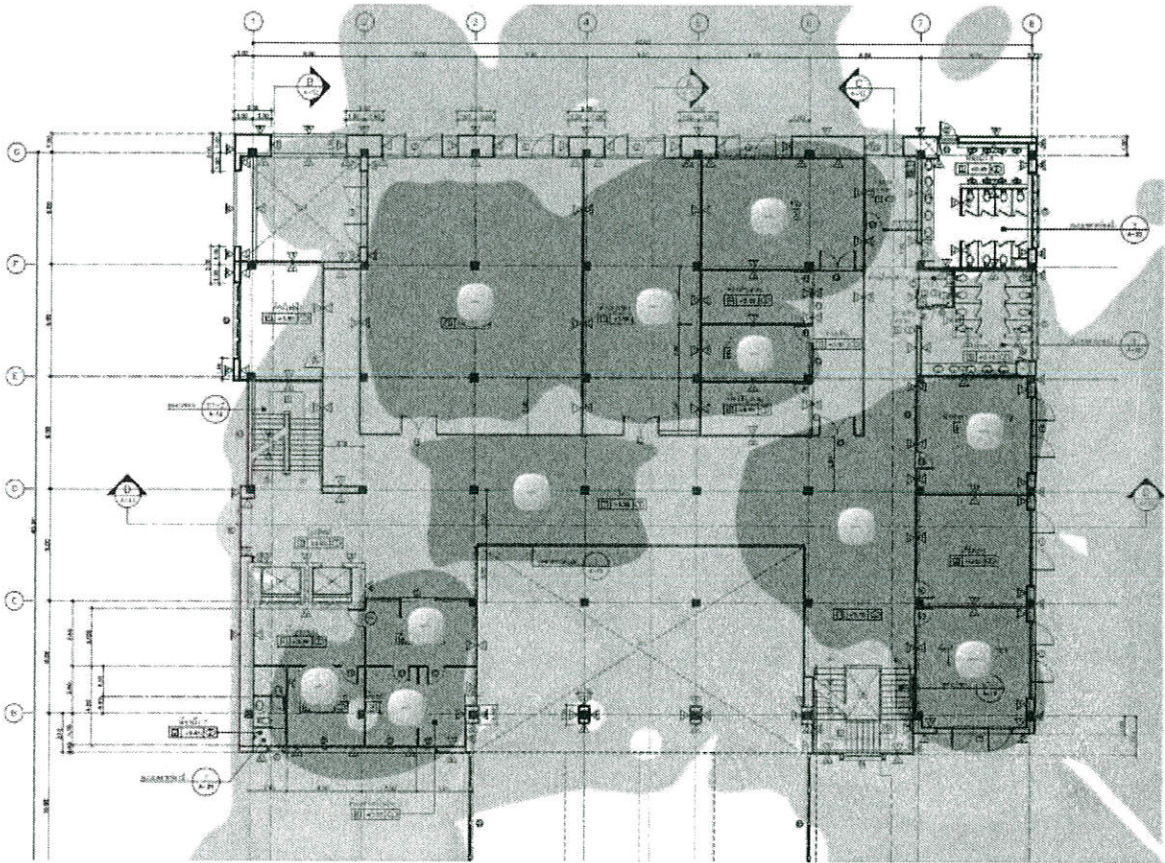


อาคารฝึกอบรม Floor3

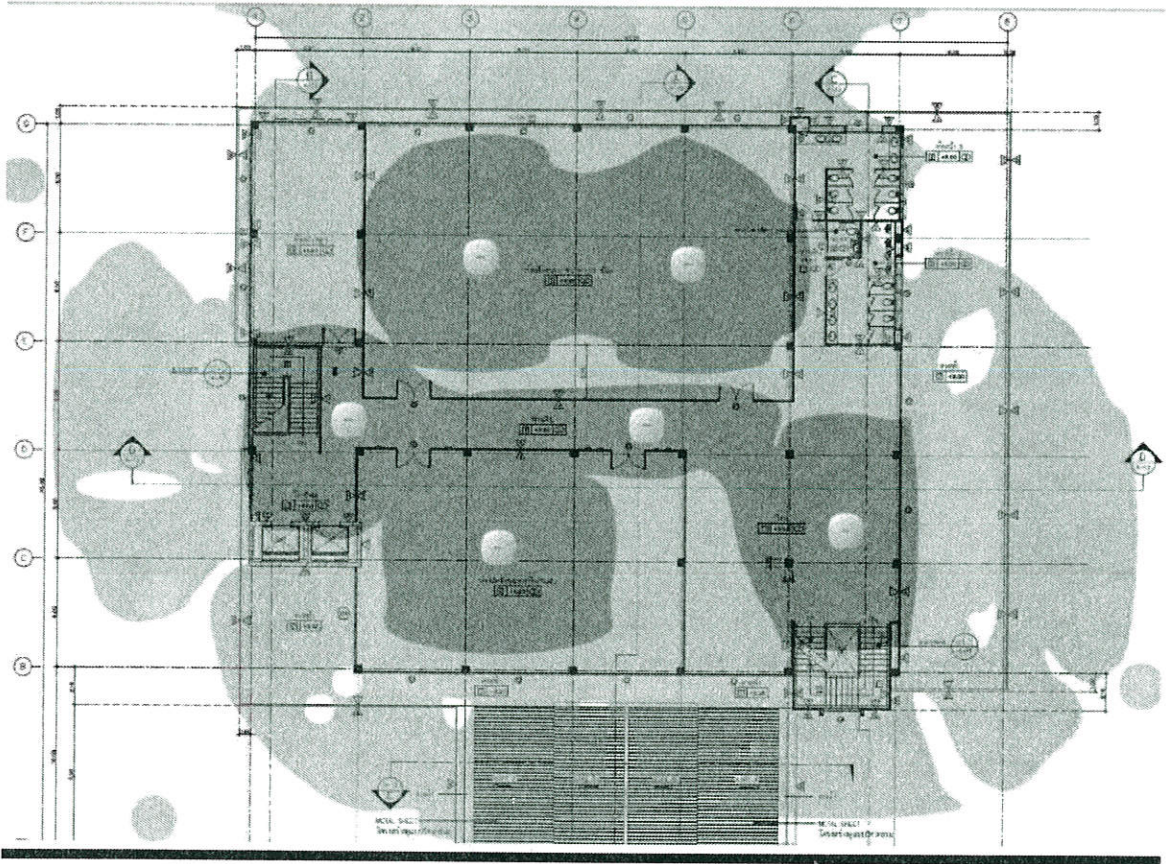


อาคารอำนวยการ Floor1

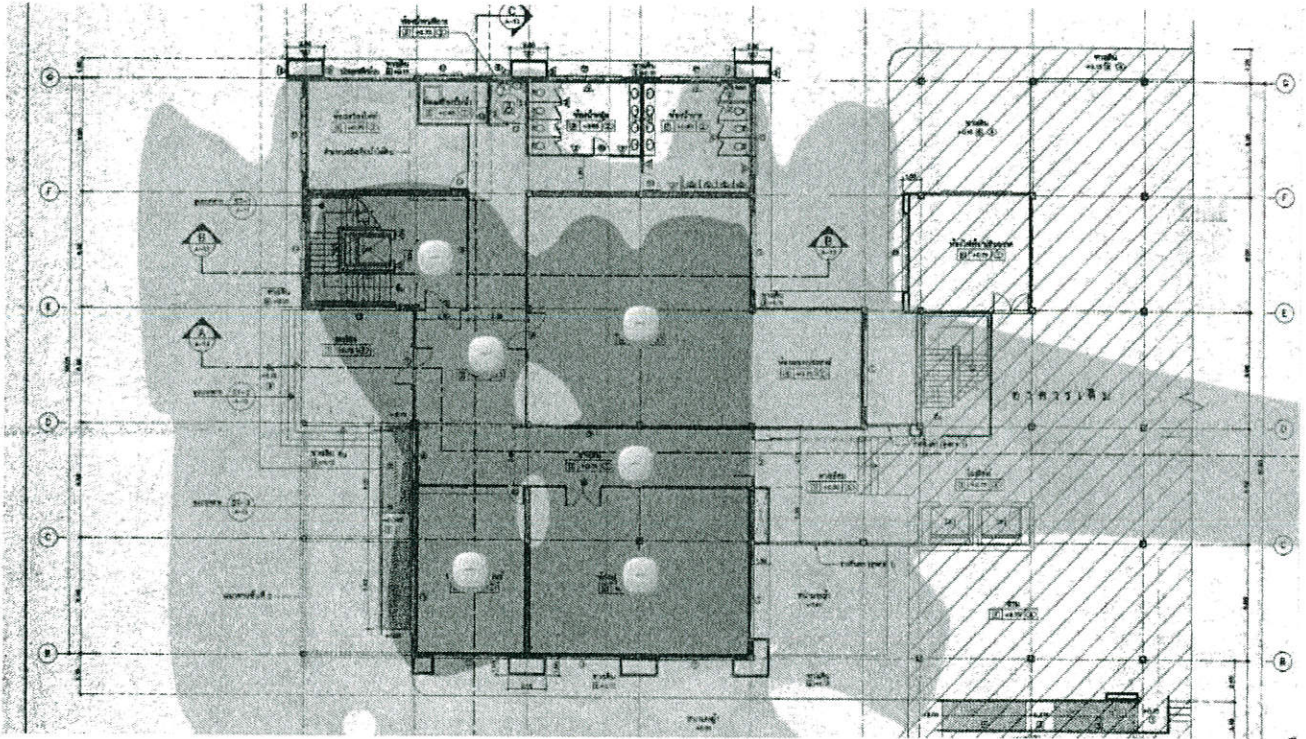



อาคารอำนวยการ Floor2

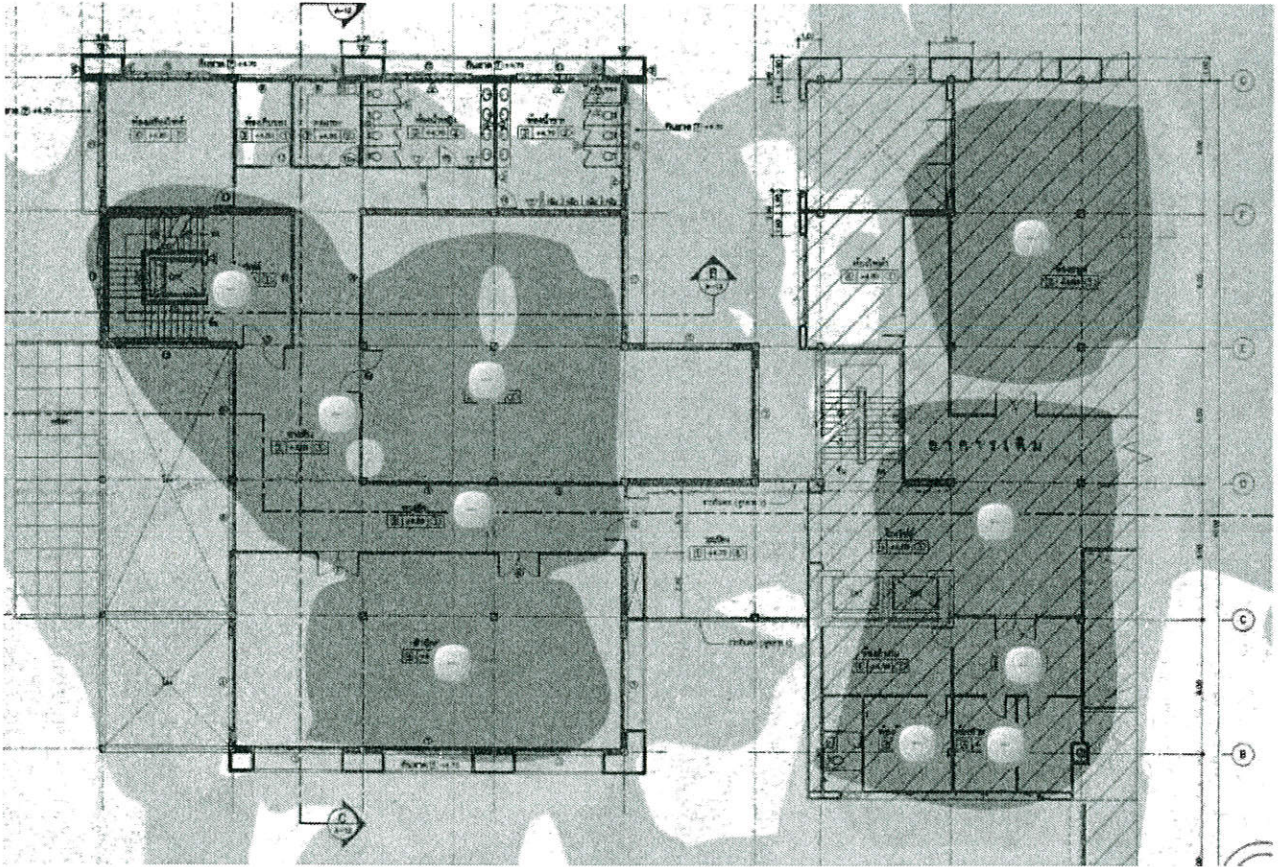


อาคารอำนวยการ Floor3

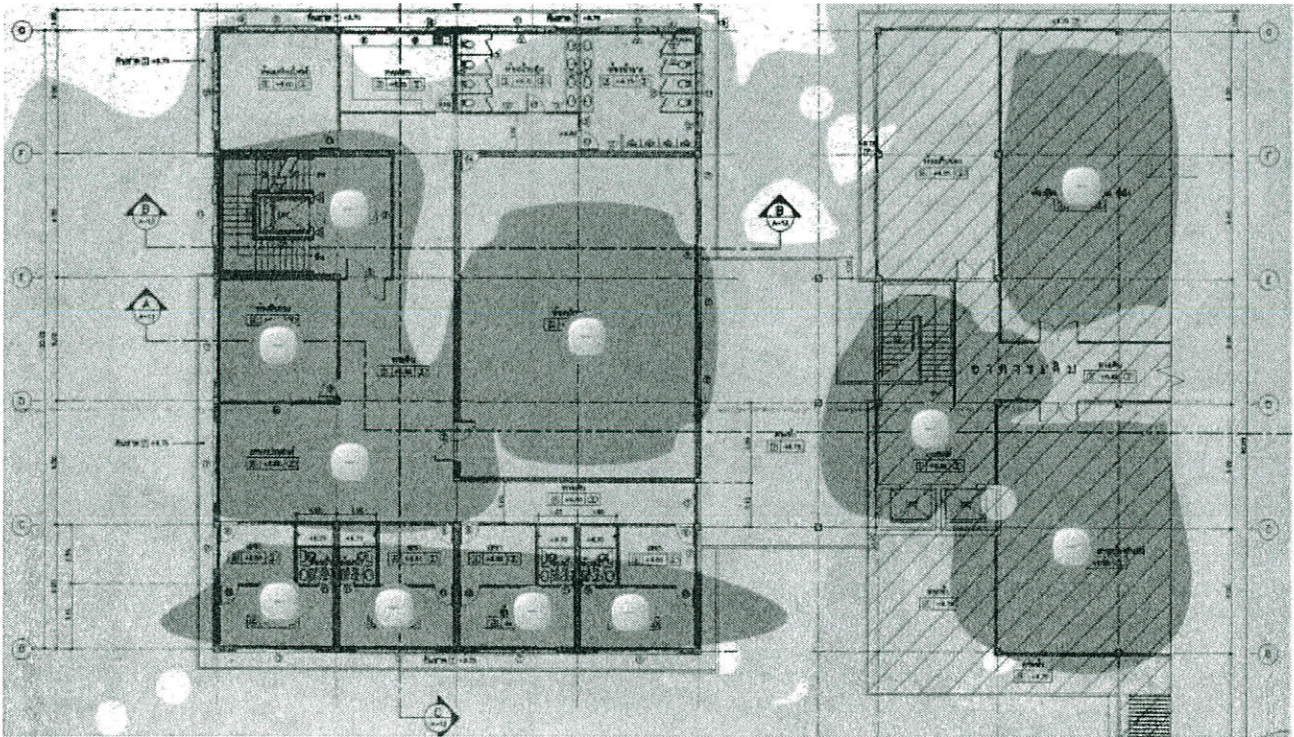


โครงการที่พักผู้เข้ฝึกอบรม

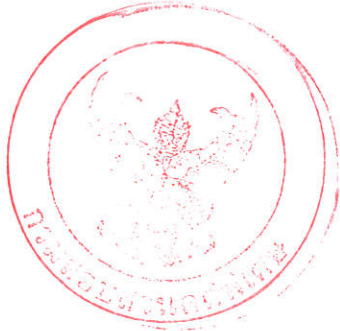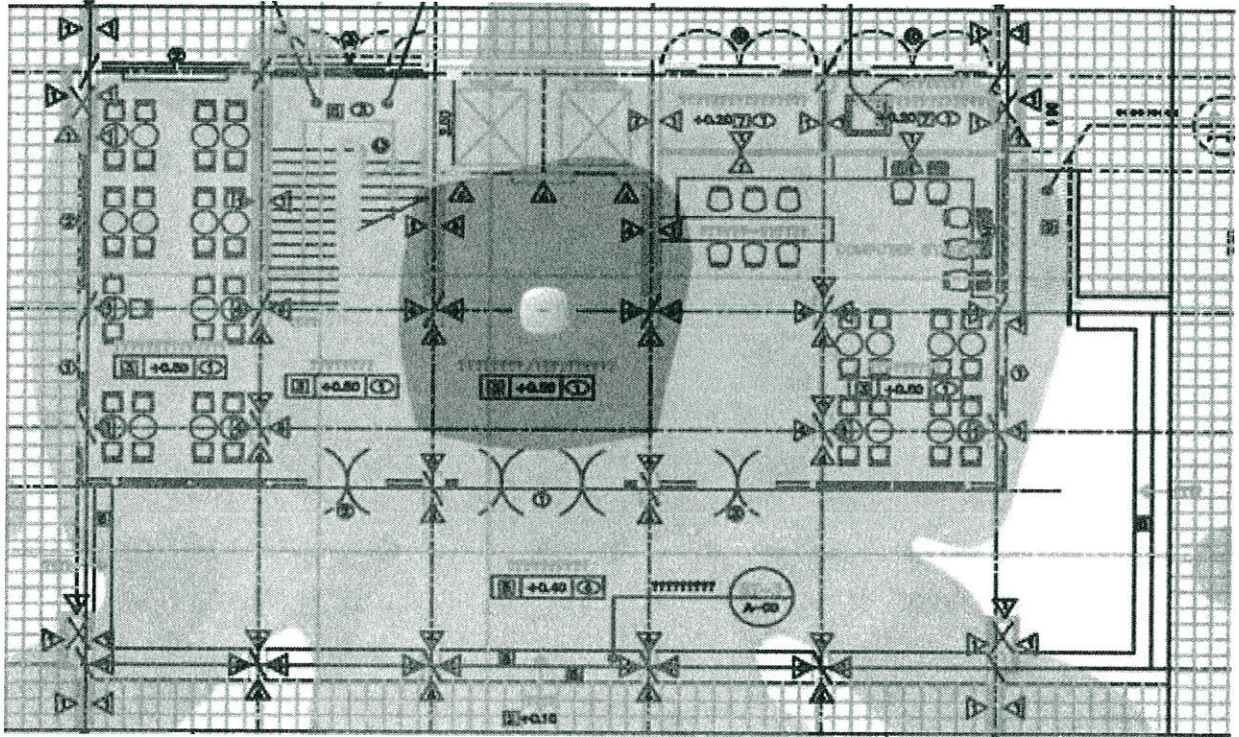


รายละเอียดแผนผังจุดติดตั้งป้องกัน
กล้องโทรทัศน์วงจรปิด (CCTV)
และระบบการเข้า-ออก (Access Control)
สถาบันการสอบสวนคดีพิเศษ (DSI Academy)

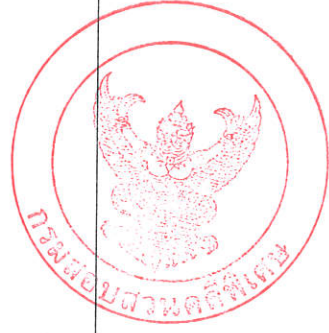

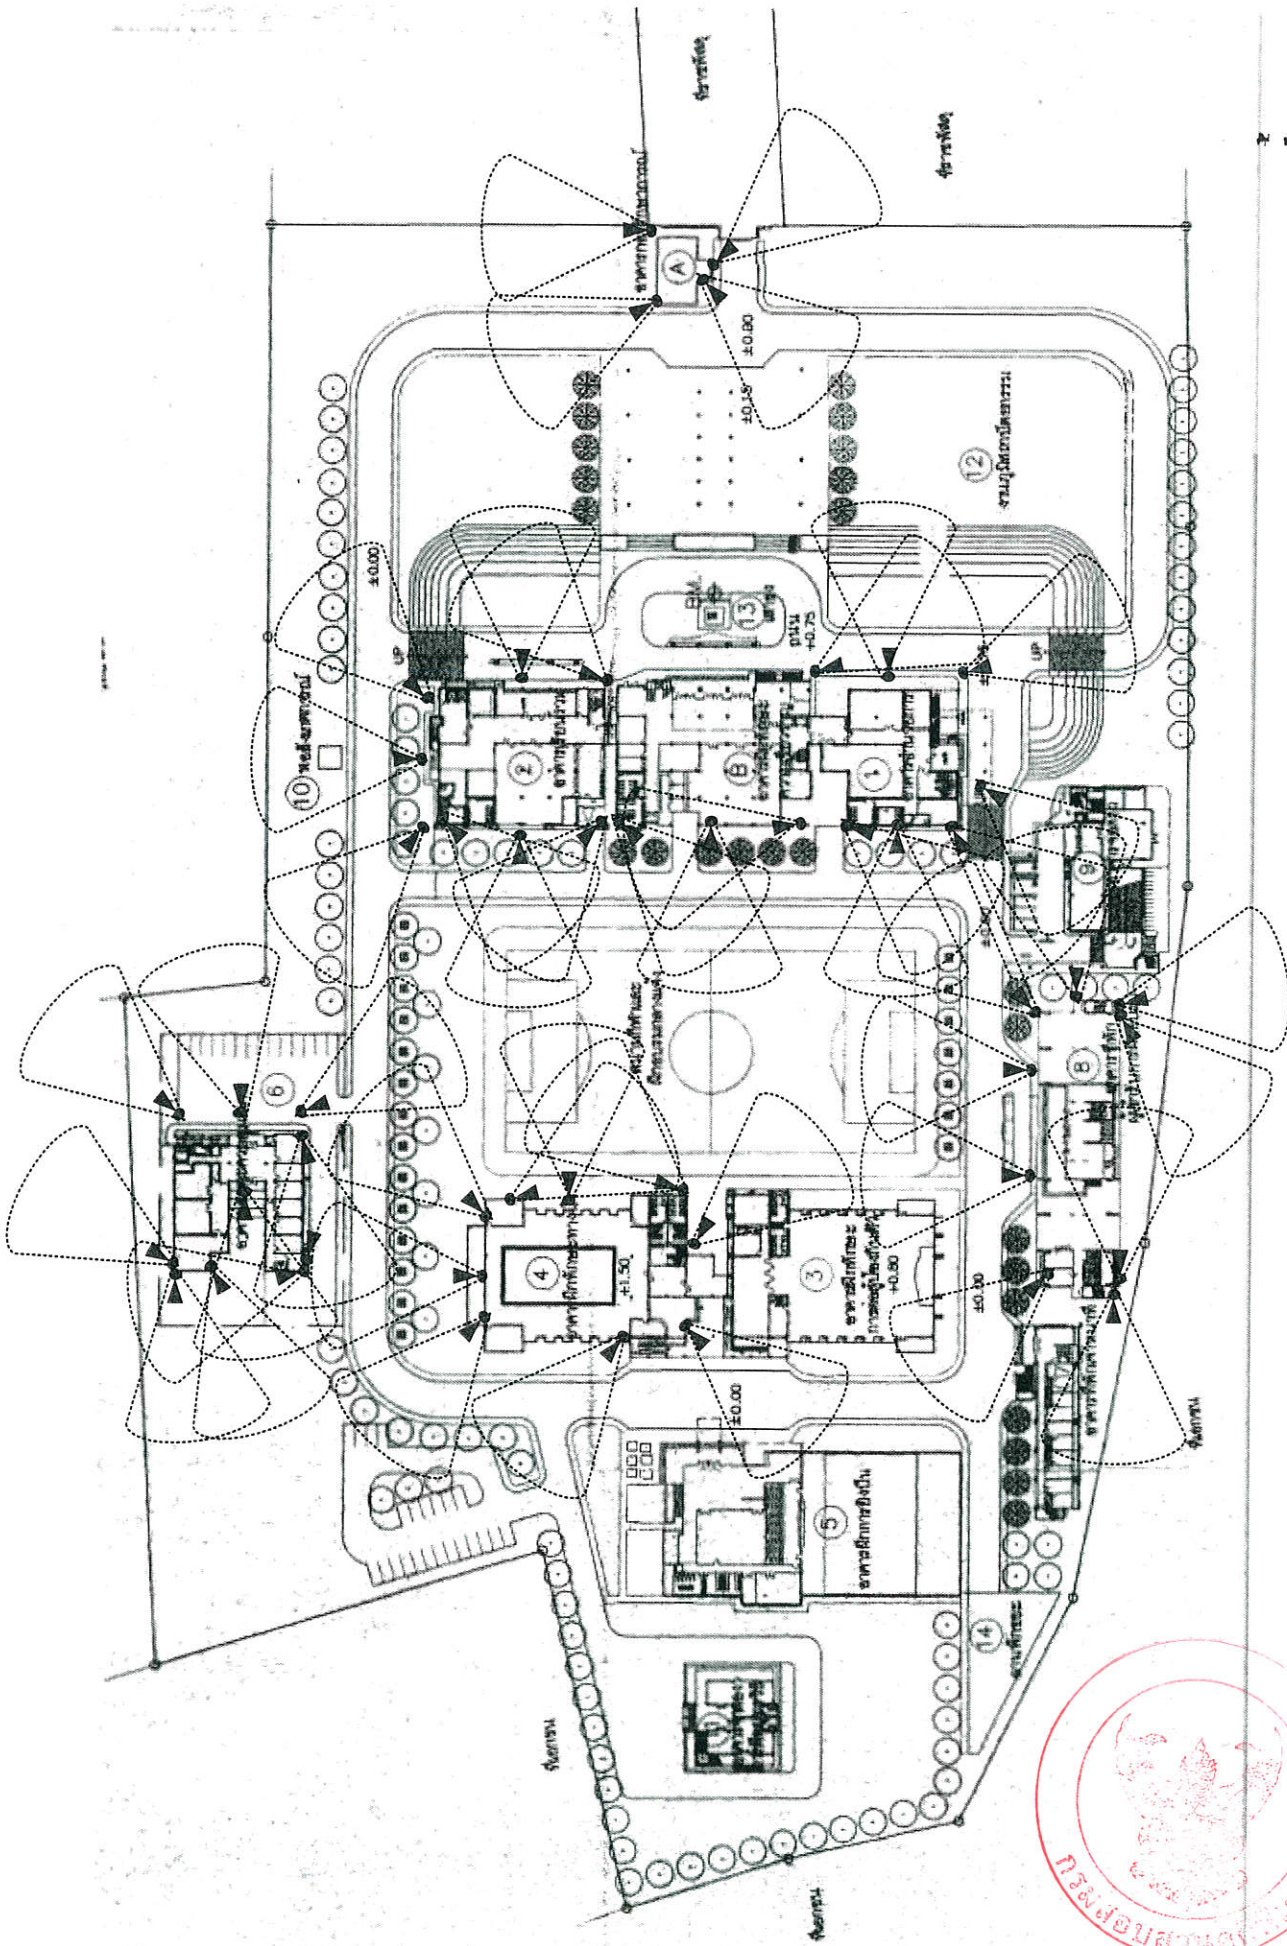


แผนผังบริเวณ สถาบันการสอบสวนคดีพิเศษ (DSI Academy)

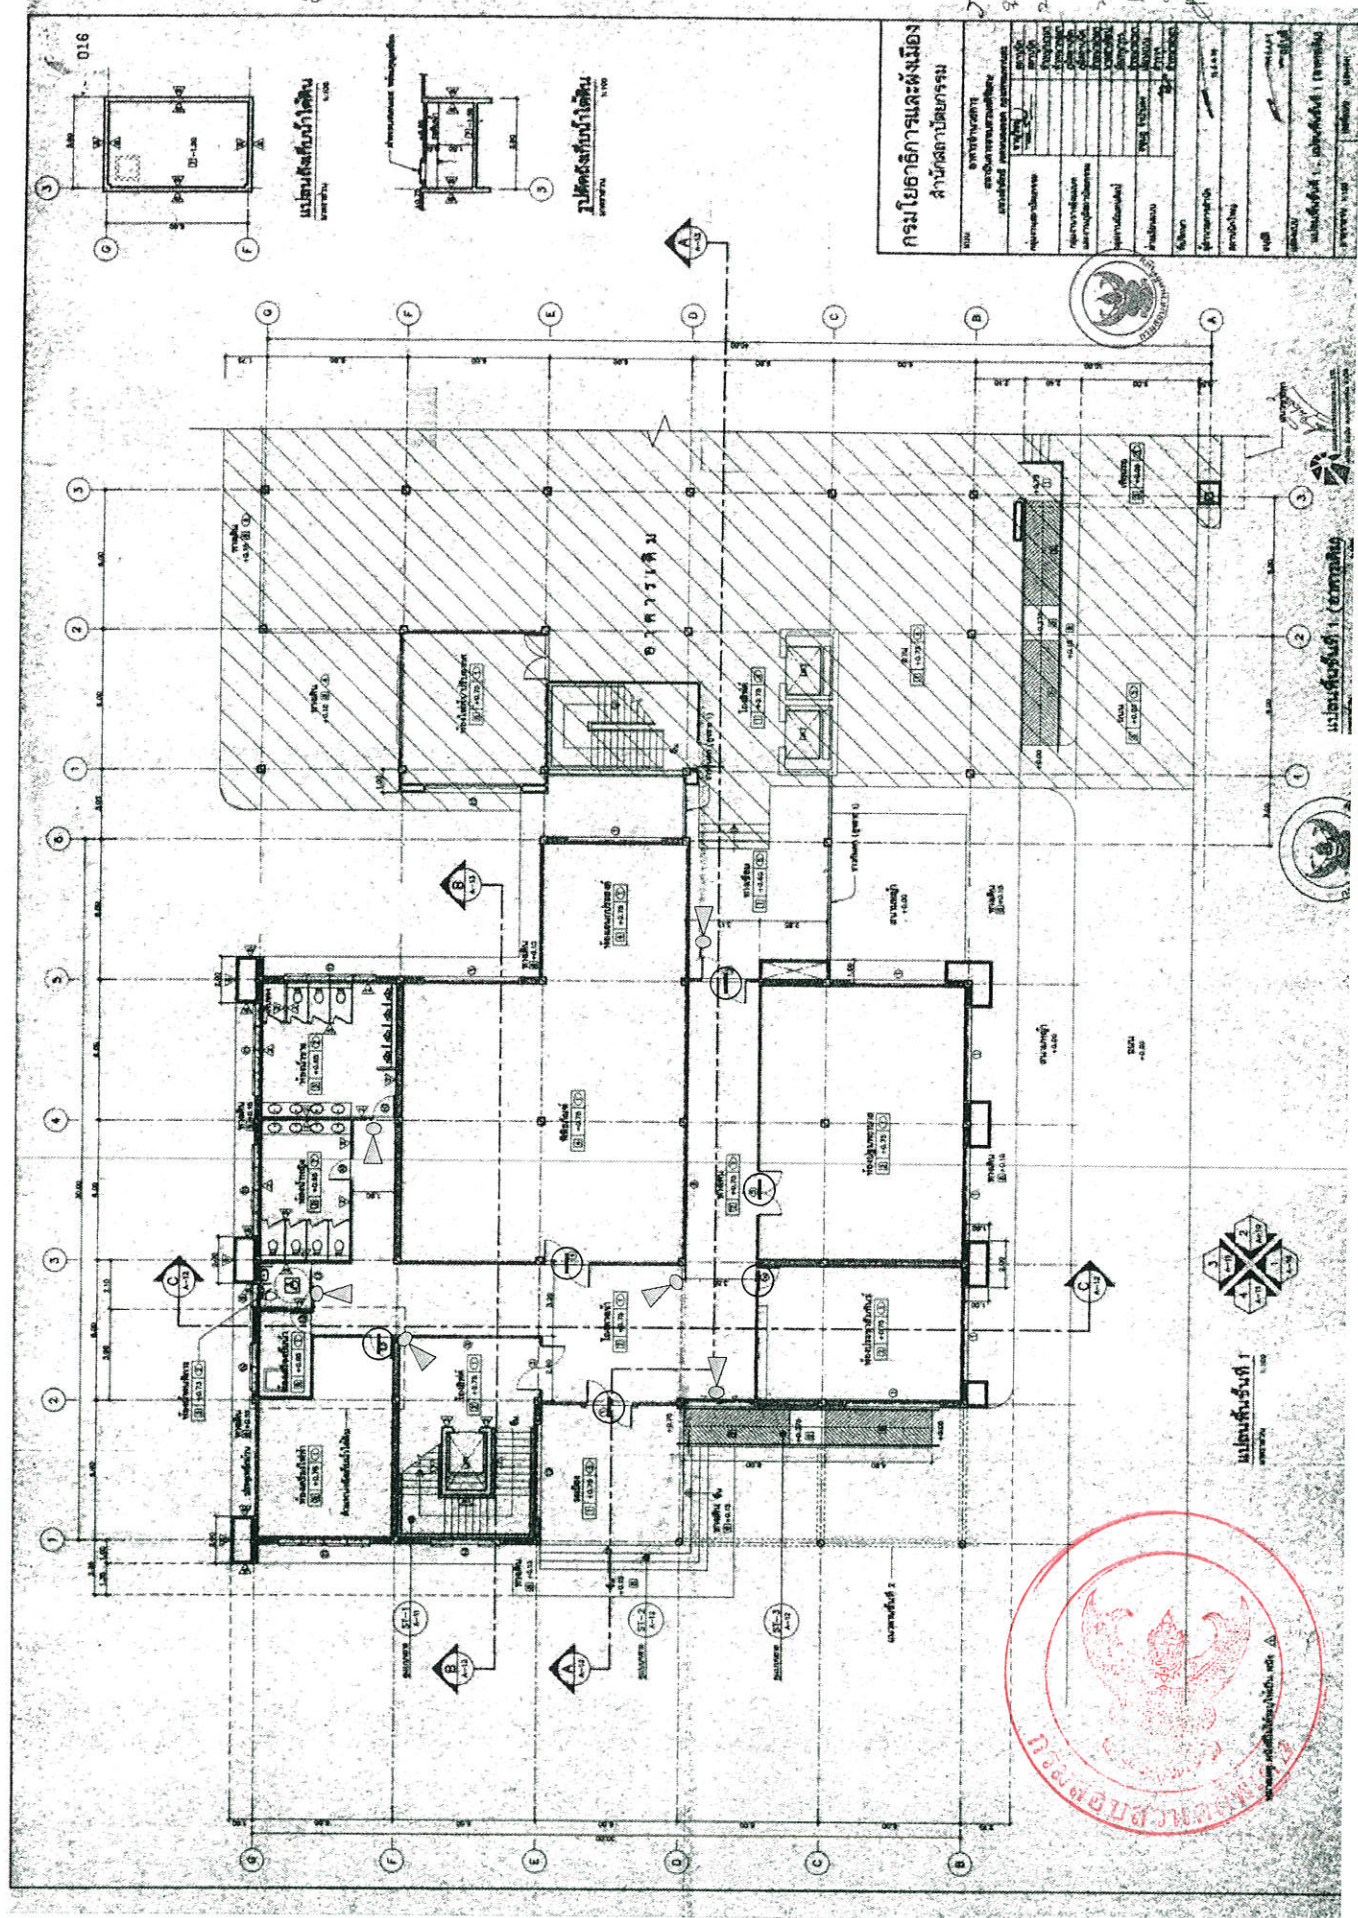


อาคารอำนวยการ ชั้น ๑



แปลนชั้นที่ ๑

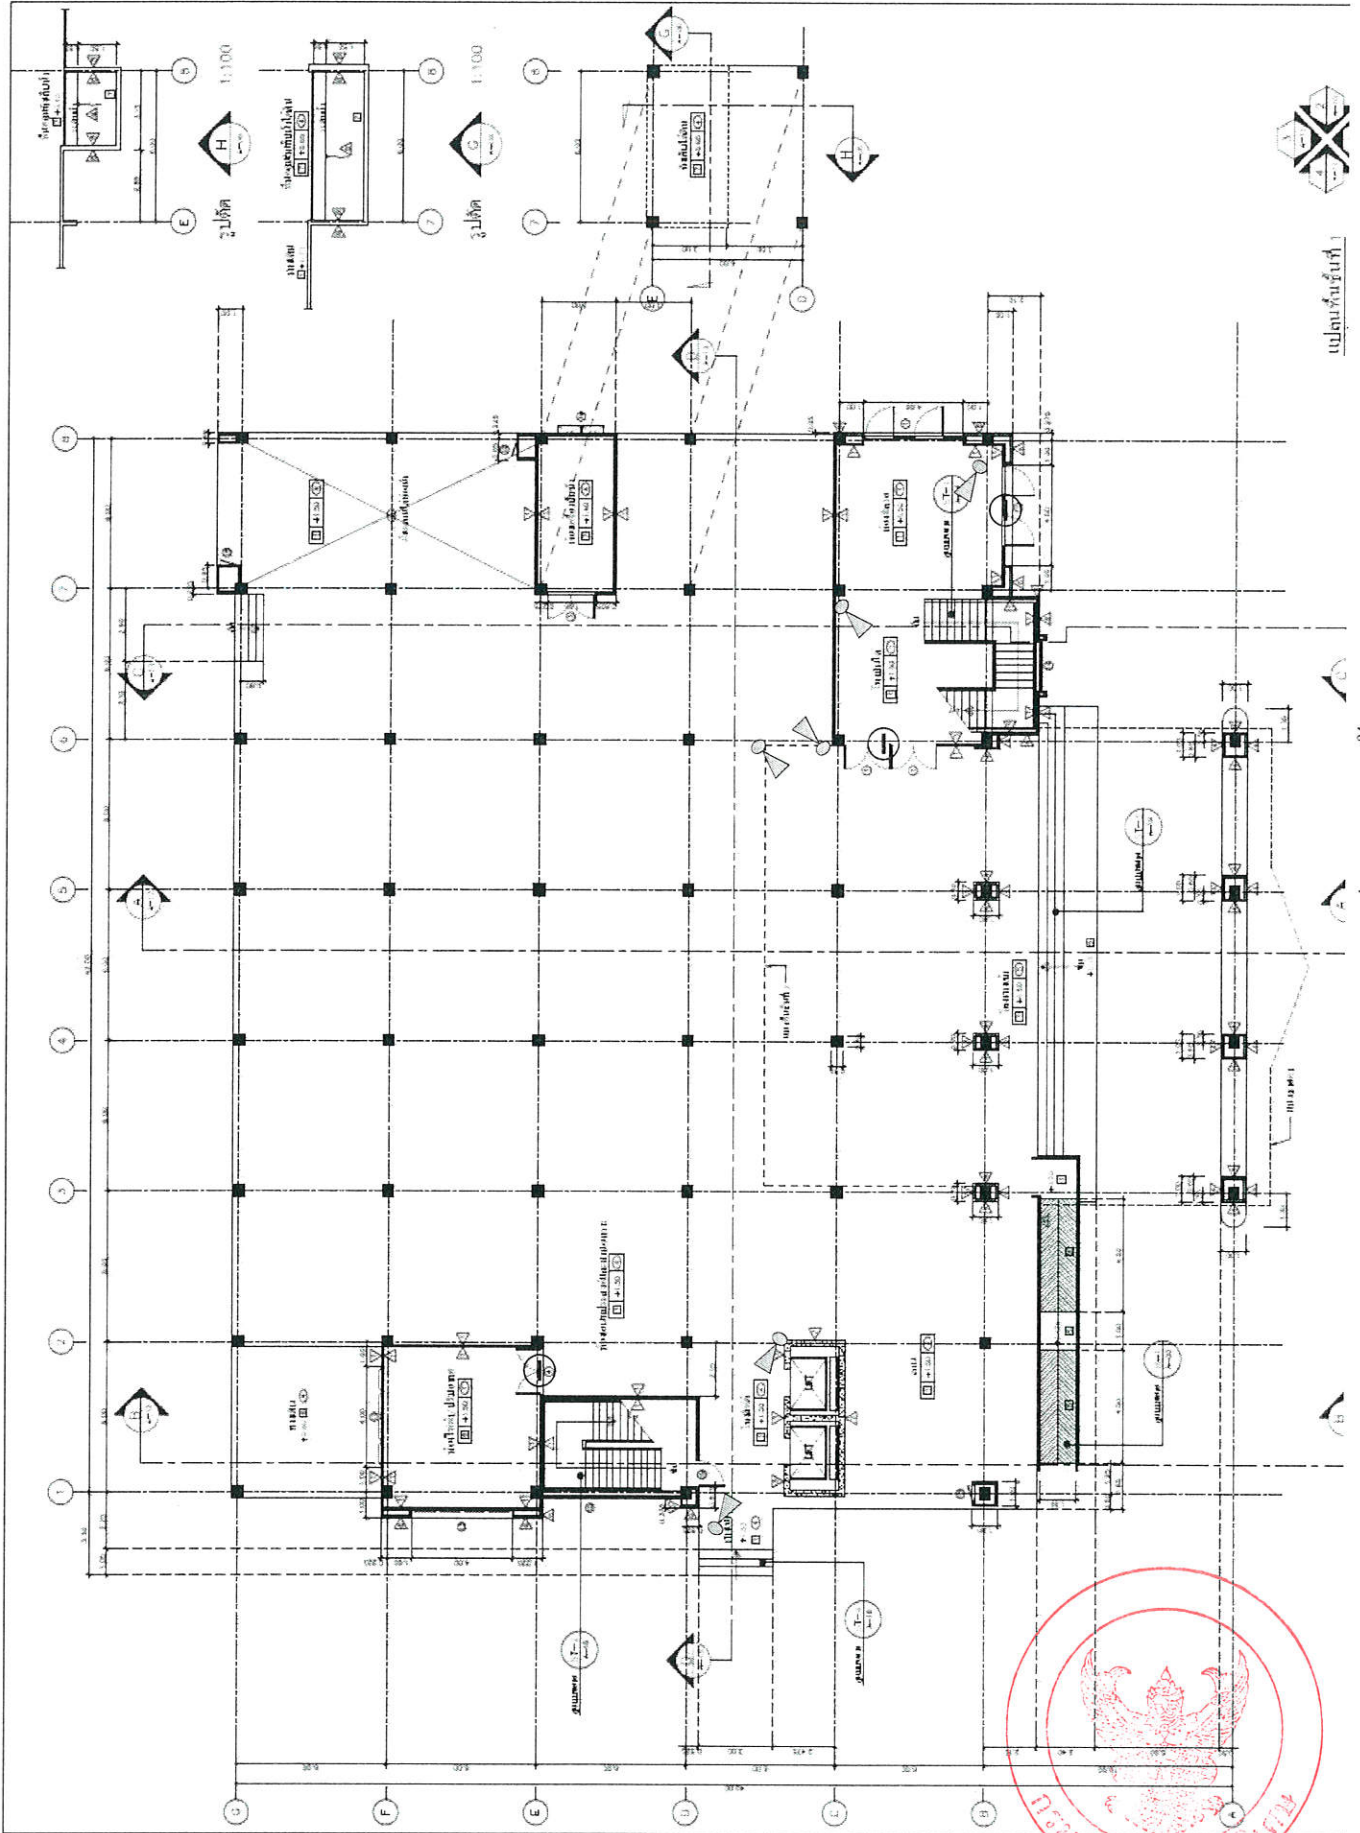



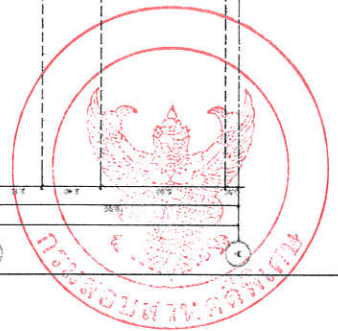




แปลนชั้นที่ 2
หน้า 55

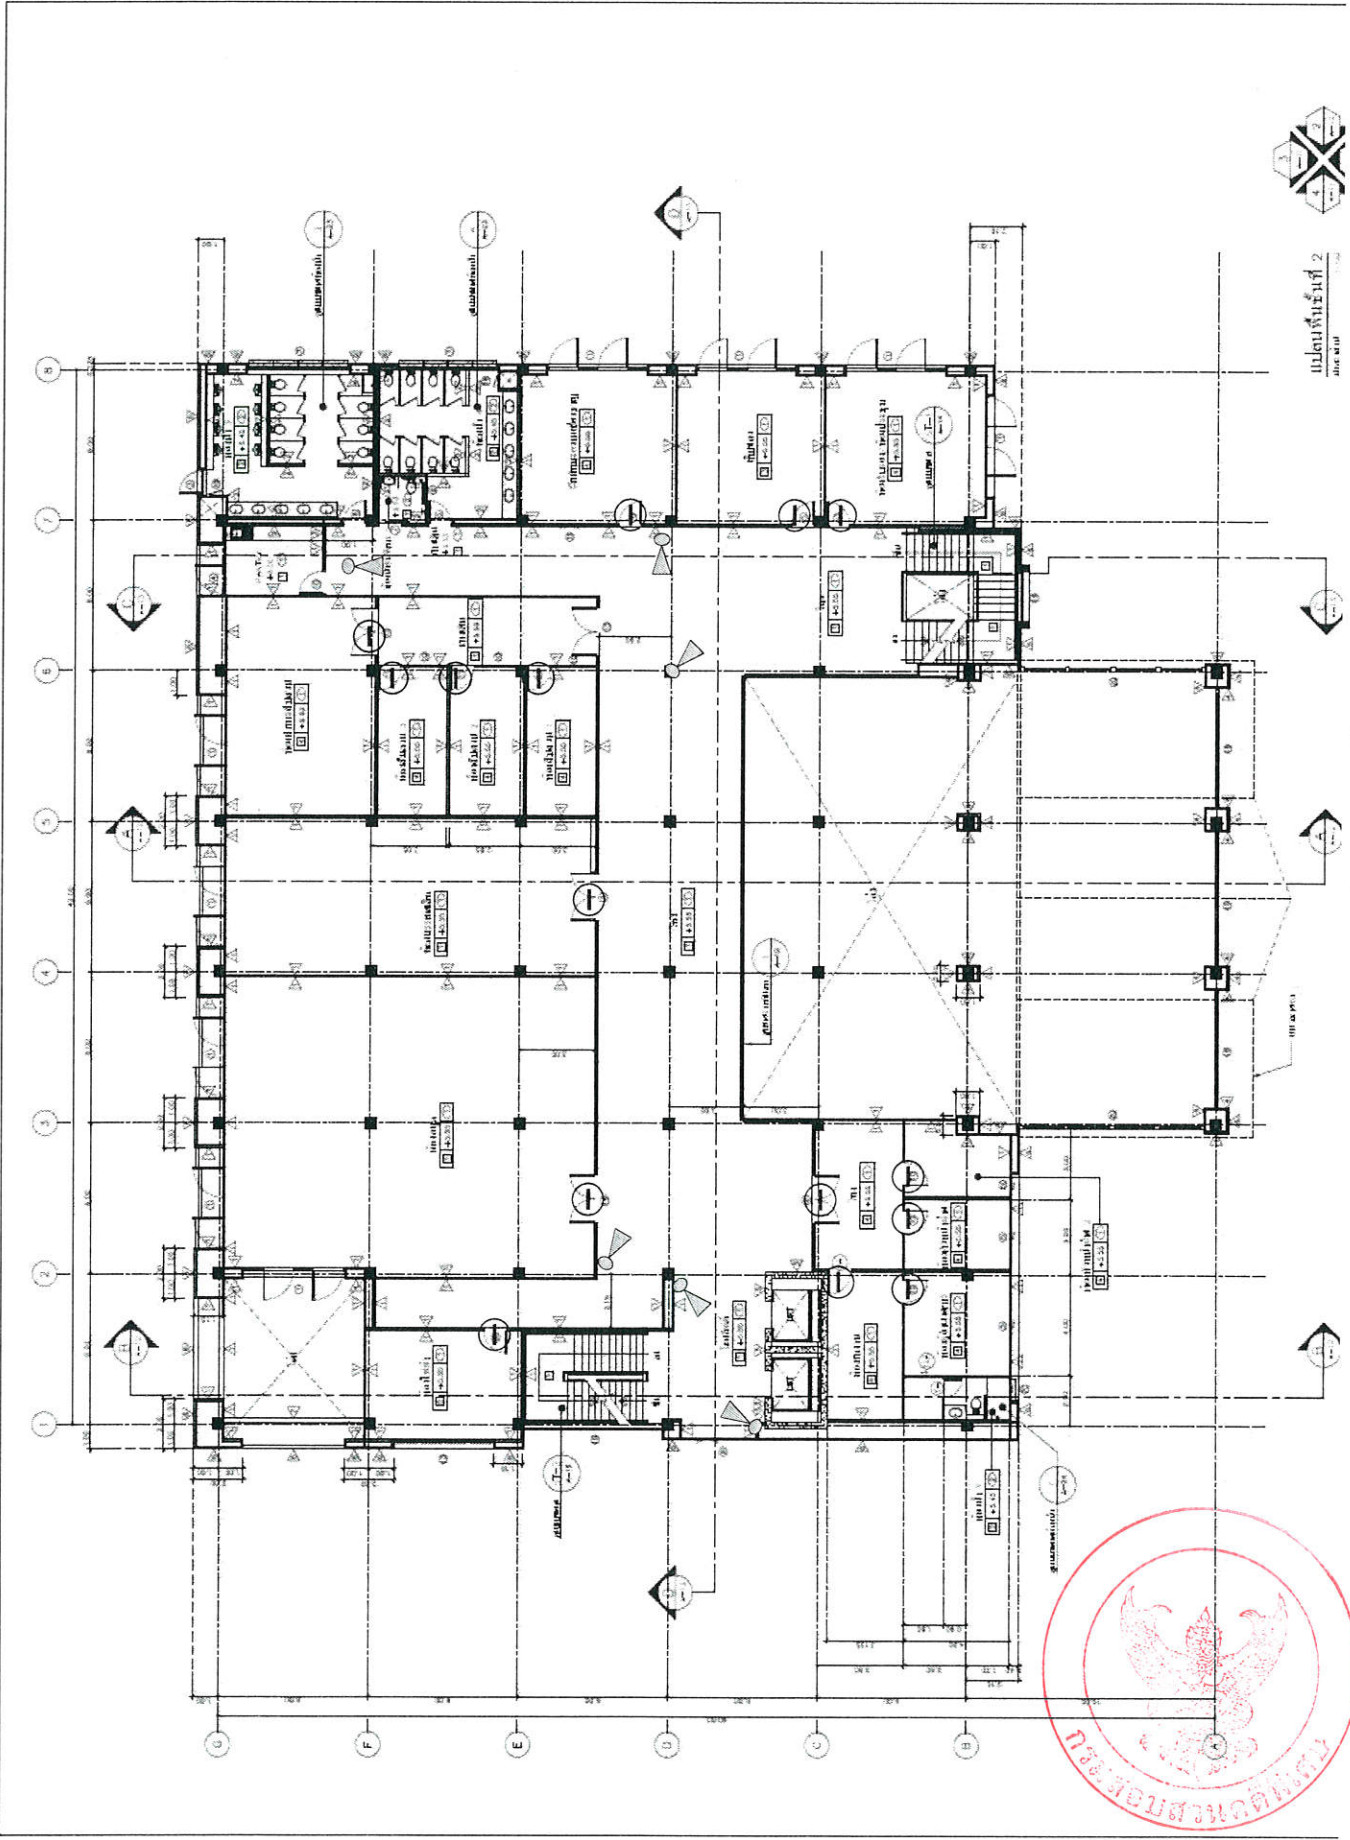


อาคารฝึกทักษะวิชาชีพ ชั้น ๒

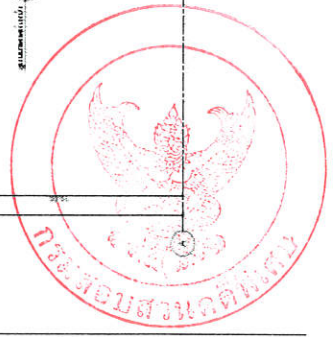





แผนผังชั้นที่ 3

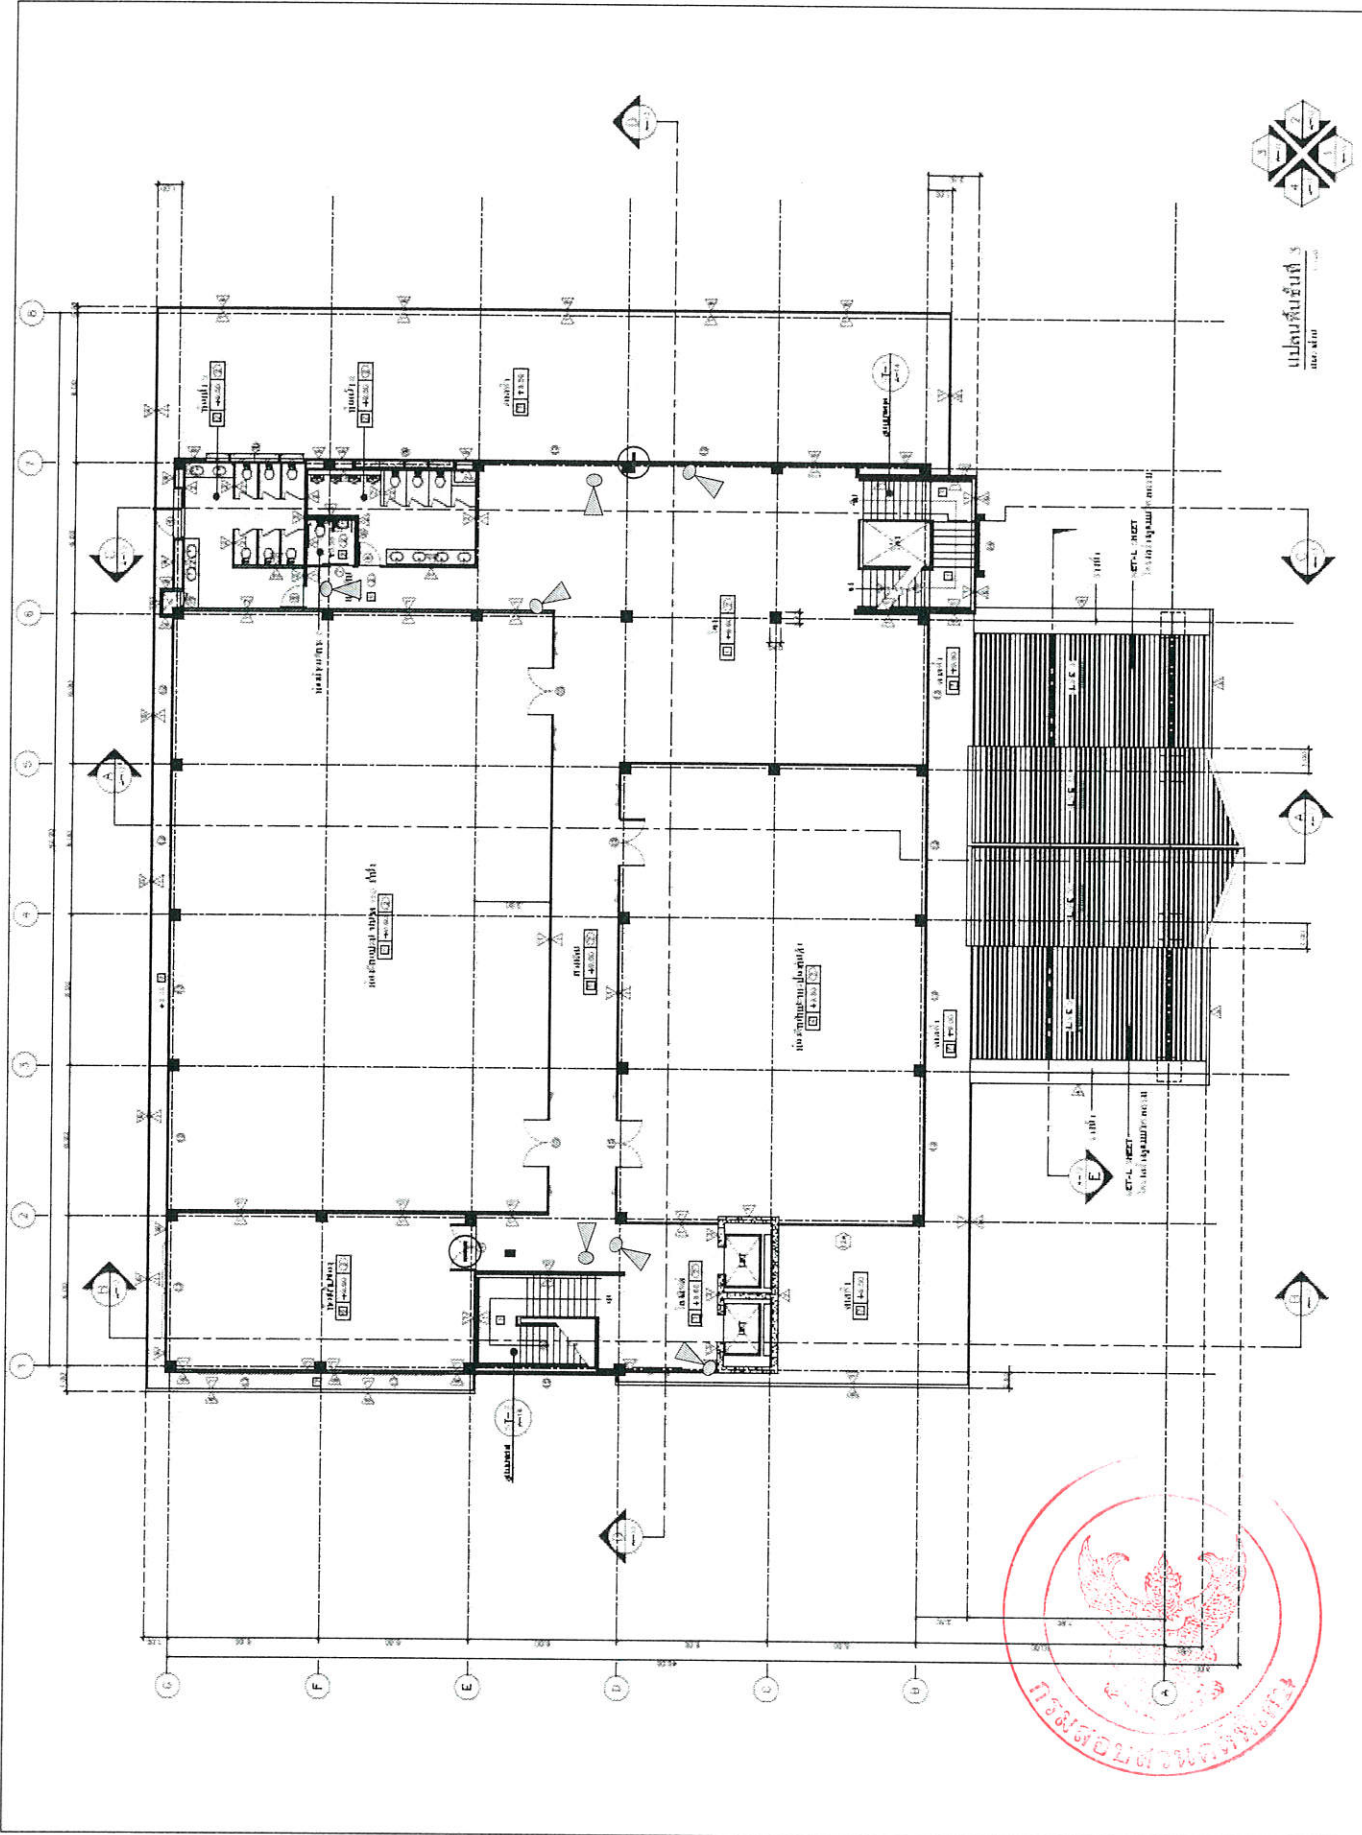


อาคารฝึกทักษะเยาวชน ชั้น ๓

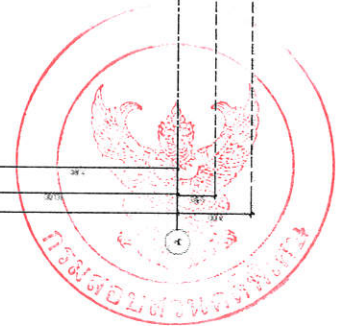


กรมโยธาธิการและผังเมือง สำนักสถาปัตยกรรม	

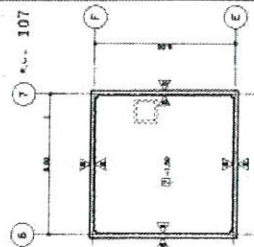


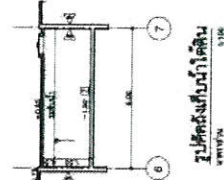



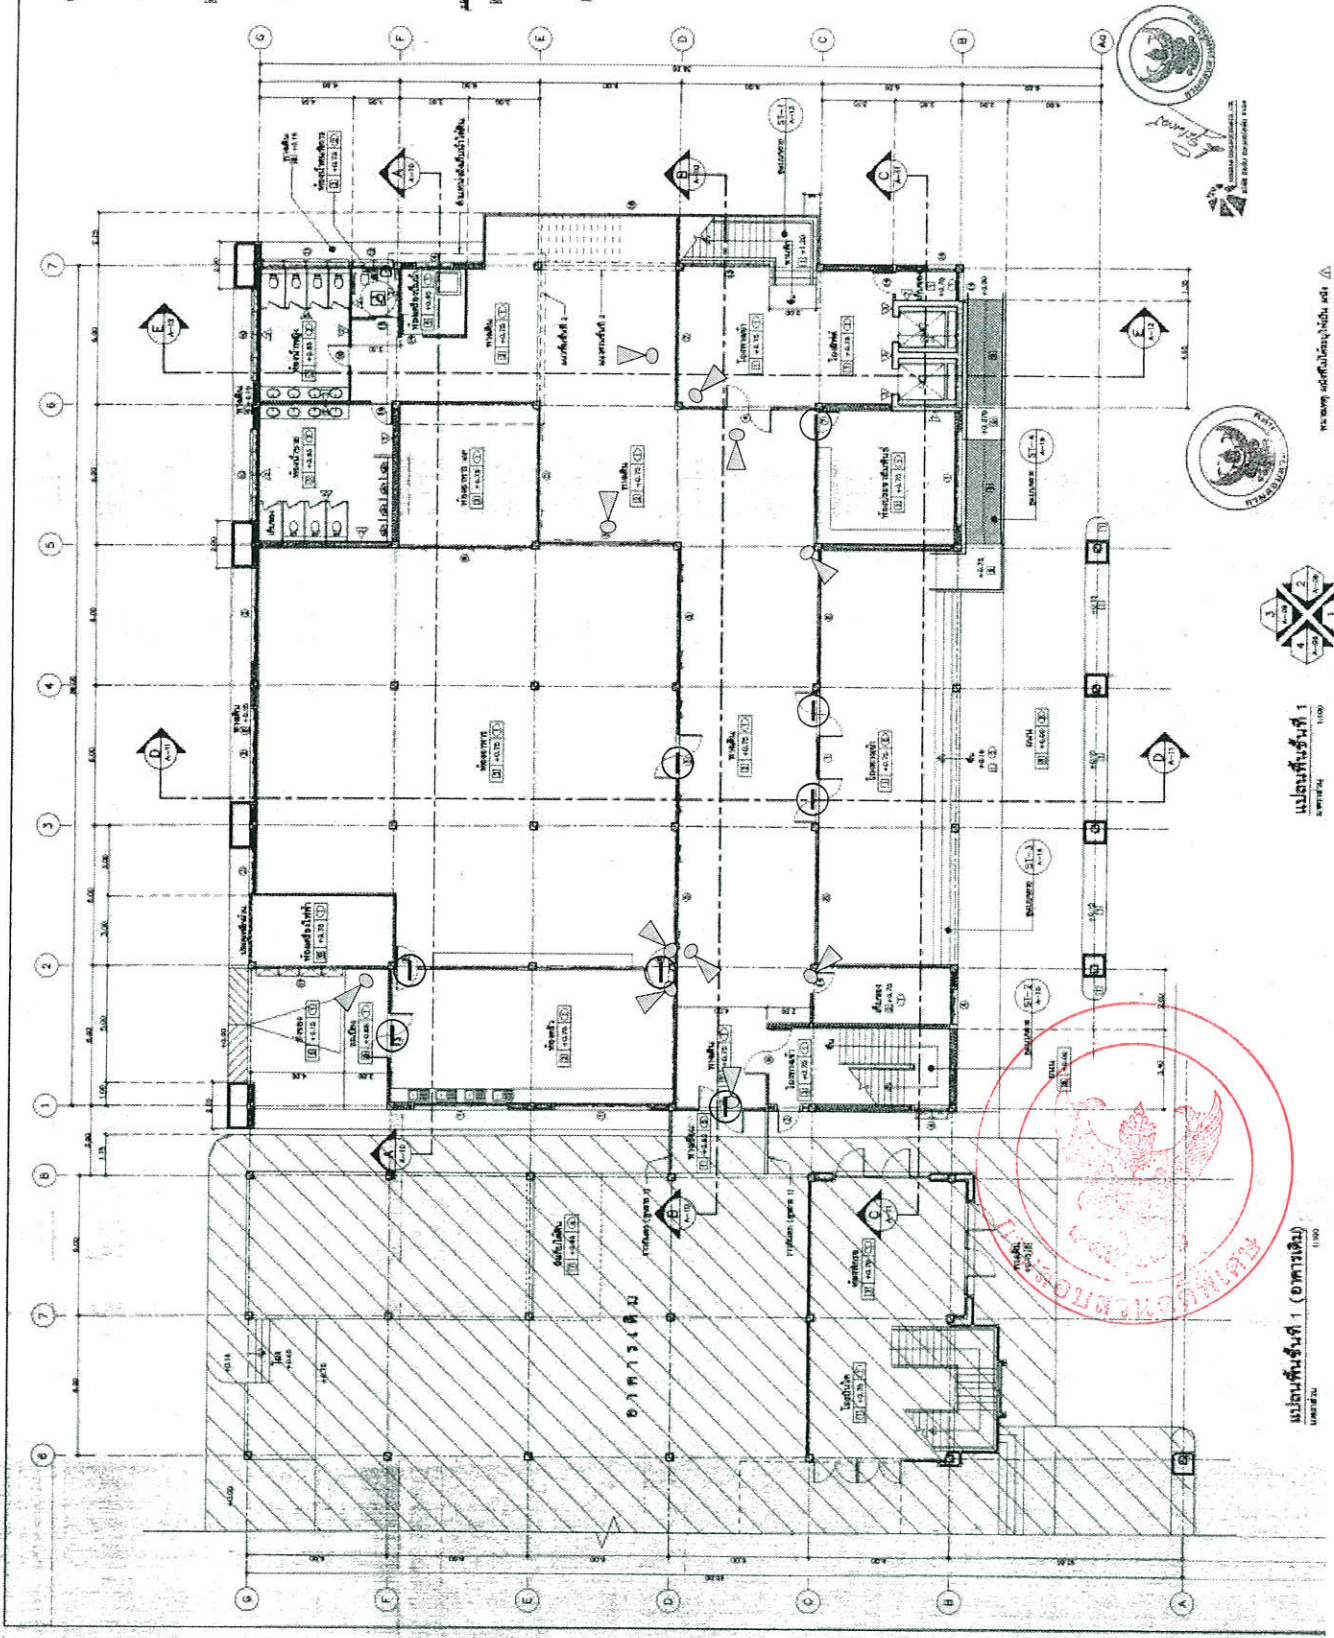


แปลนชั้นที่ 1 1:100

แปลนชั้นที่ 1 (อาคารเดิม) 1:100

อาคารเรียนรวม ชั้น ๑

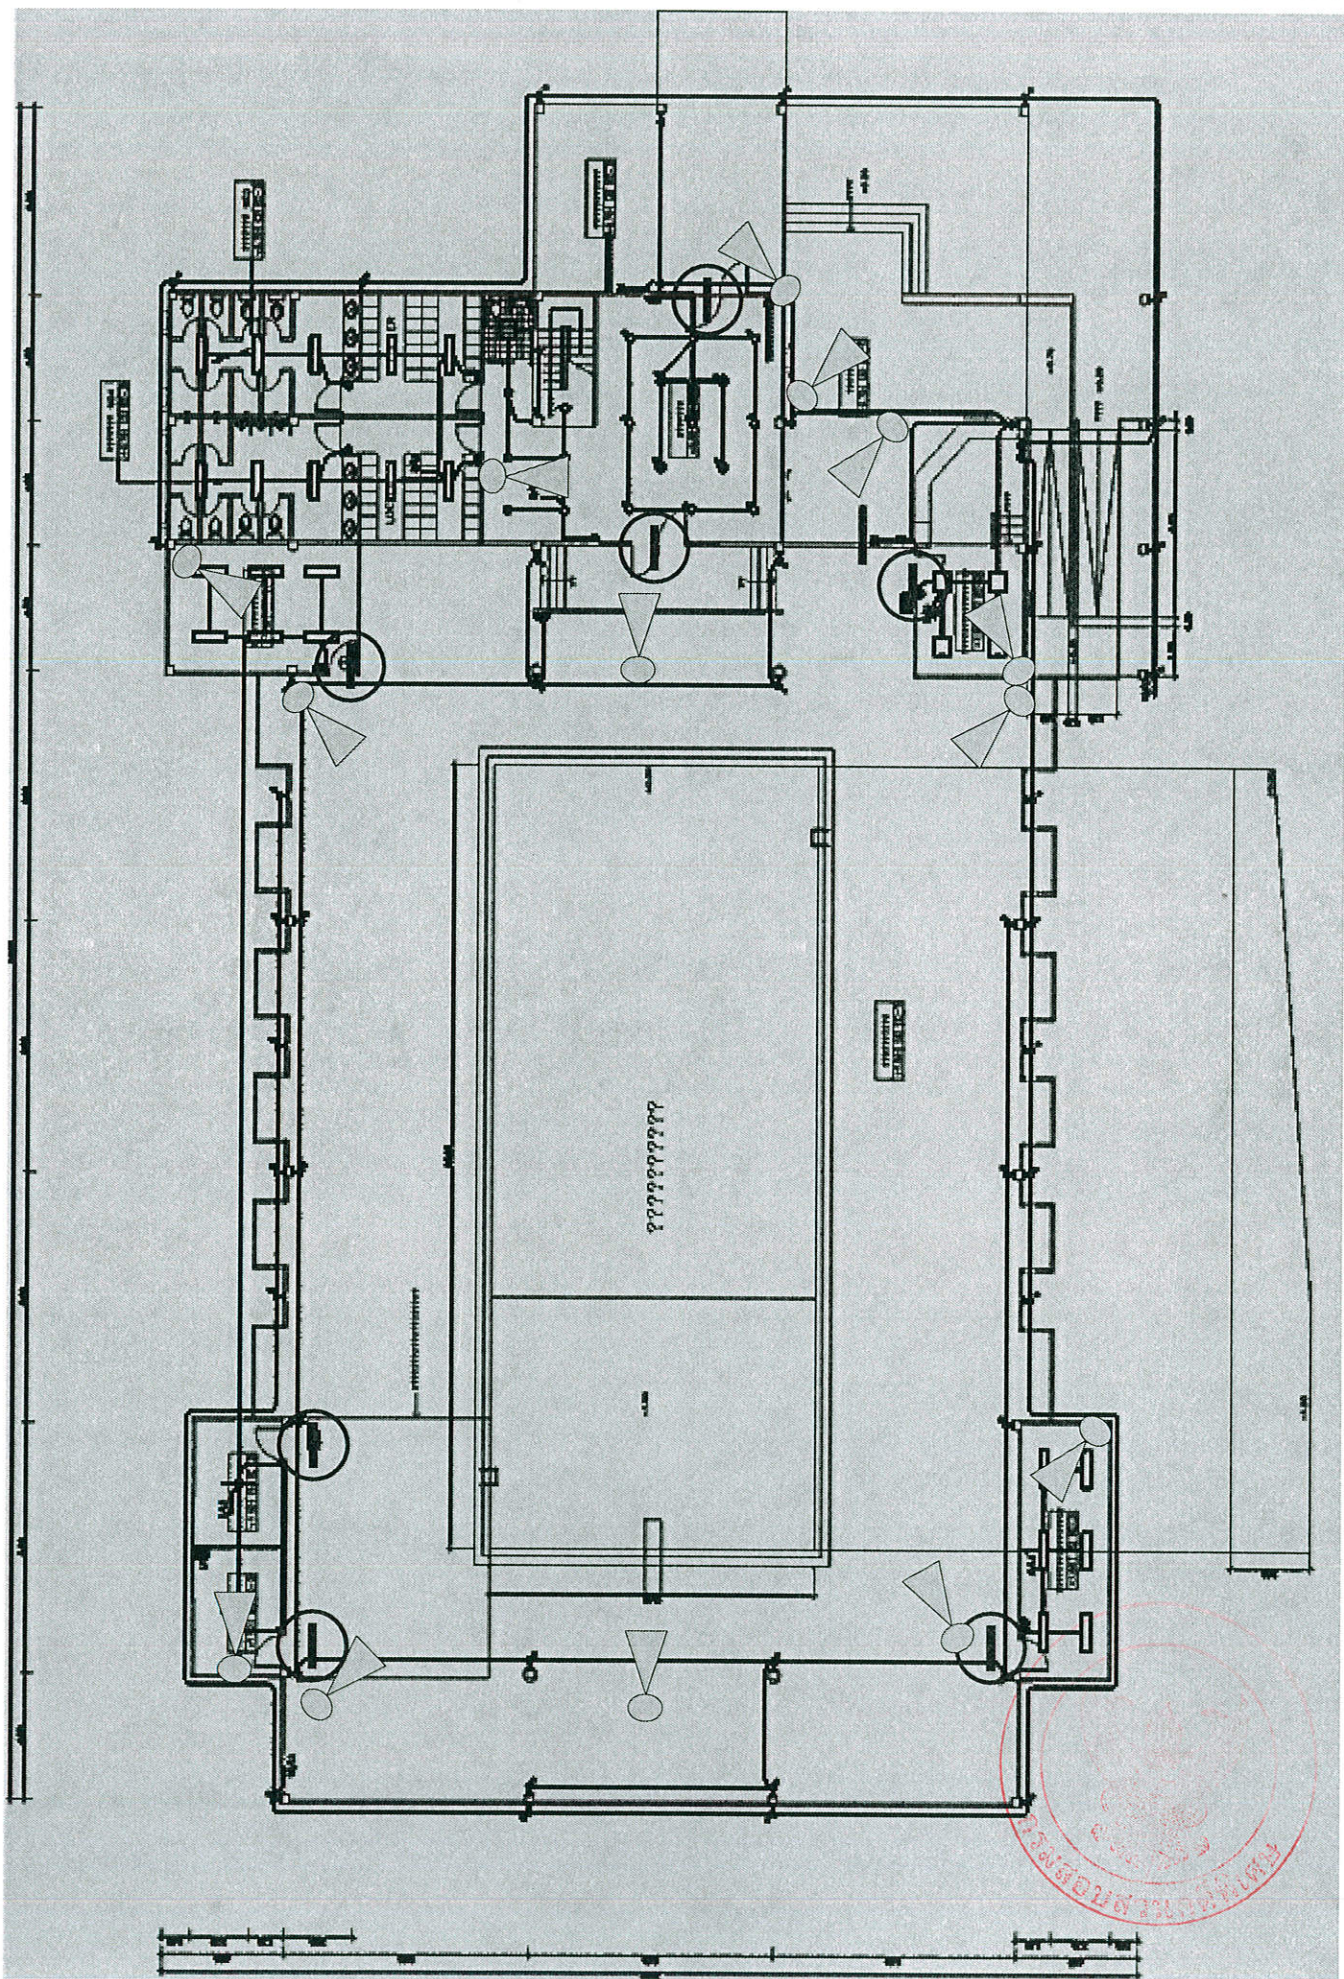

อาคารฝึกทักษะทางน้ำ ชั้น ๑

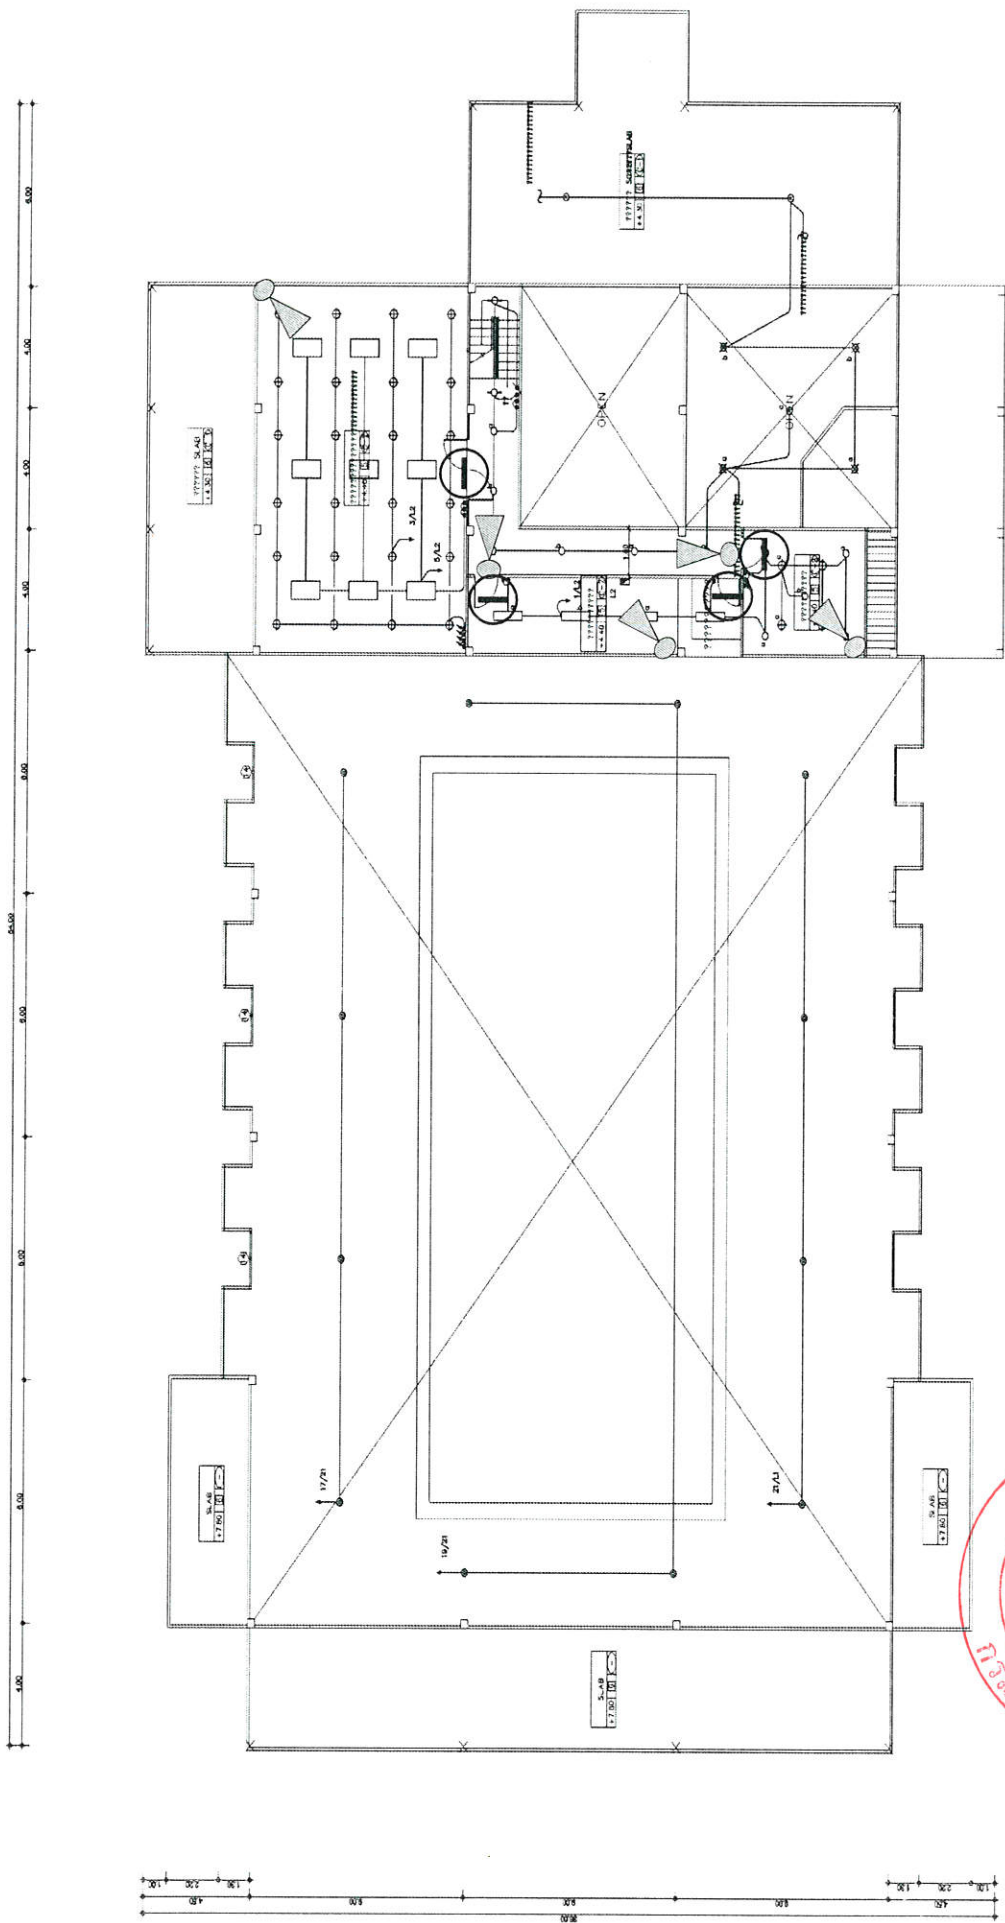


อาคารฝึกทักษะทางน้ำ ชั้น ๒